


Схема расположения границ публичного сервитута

Объект: Электросетевой комплекс от ПС 220/110/10 кВ Ишим ВЛ-10 кВ ф. Дымковка с ВЛ-0,4 кВ

Схема расположения листов

Система координат - МСК-ТО, МСК №3
Проектная площадь публичного сервитута 151 913 кв.м.
Местоположение объекта: Тюменская область, г. Ишим

Каталог координат на листах 14,15,16

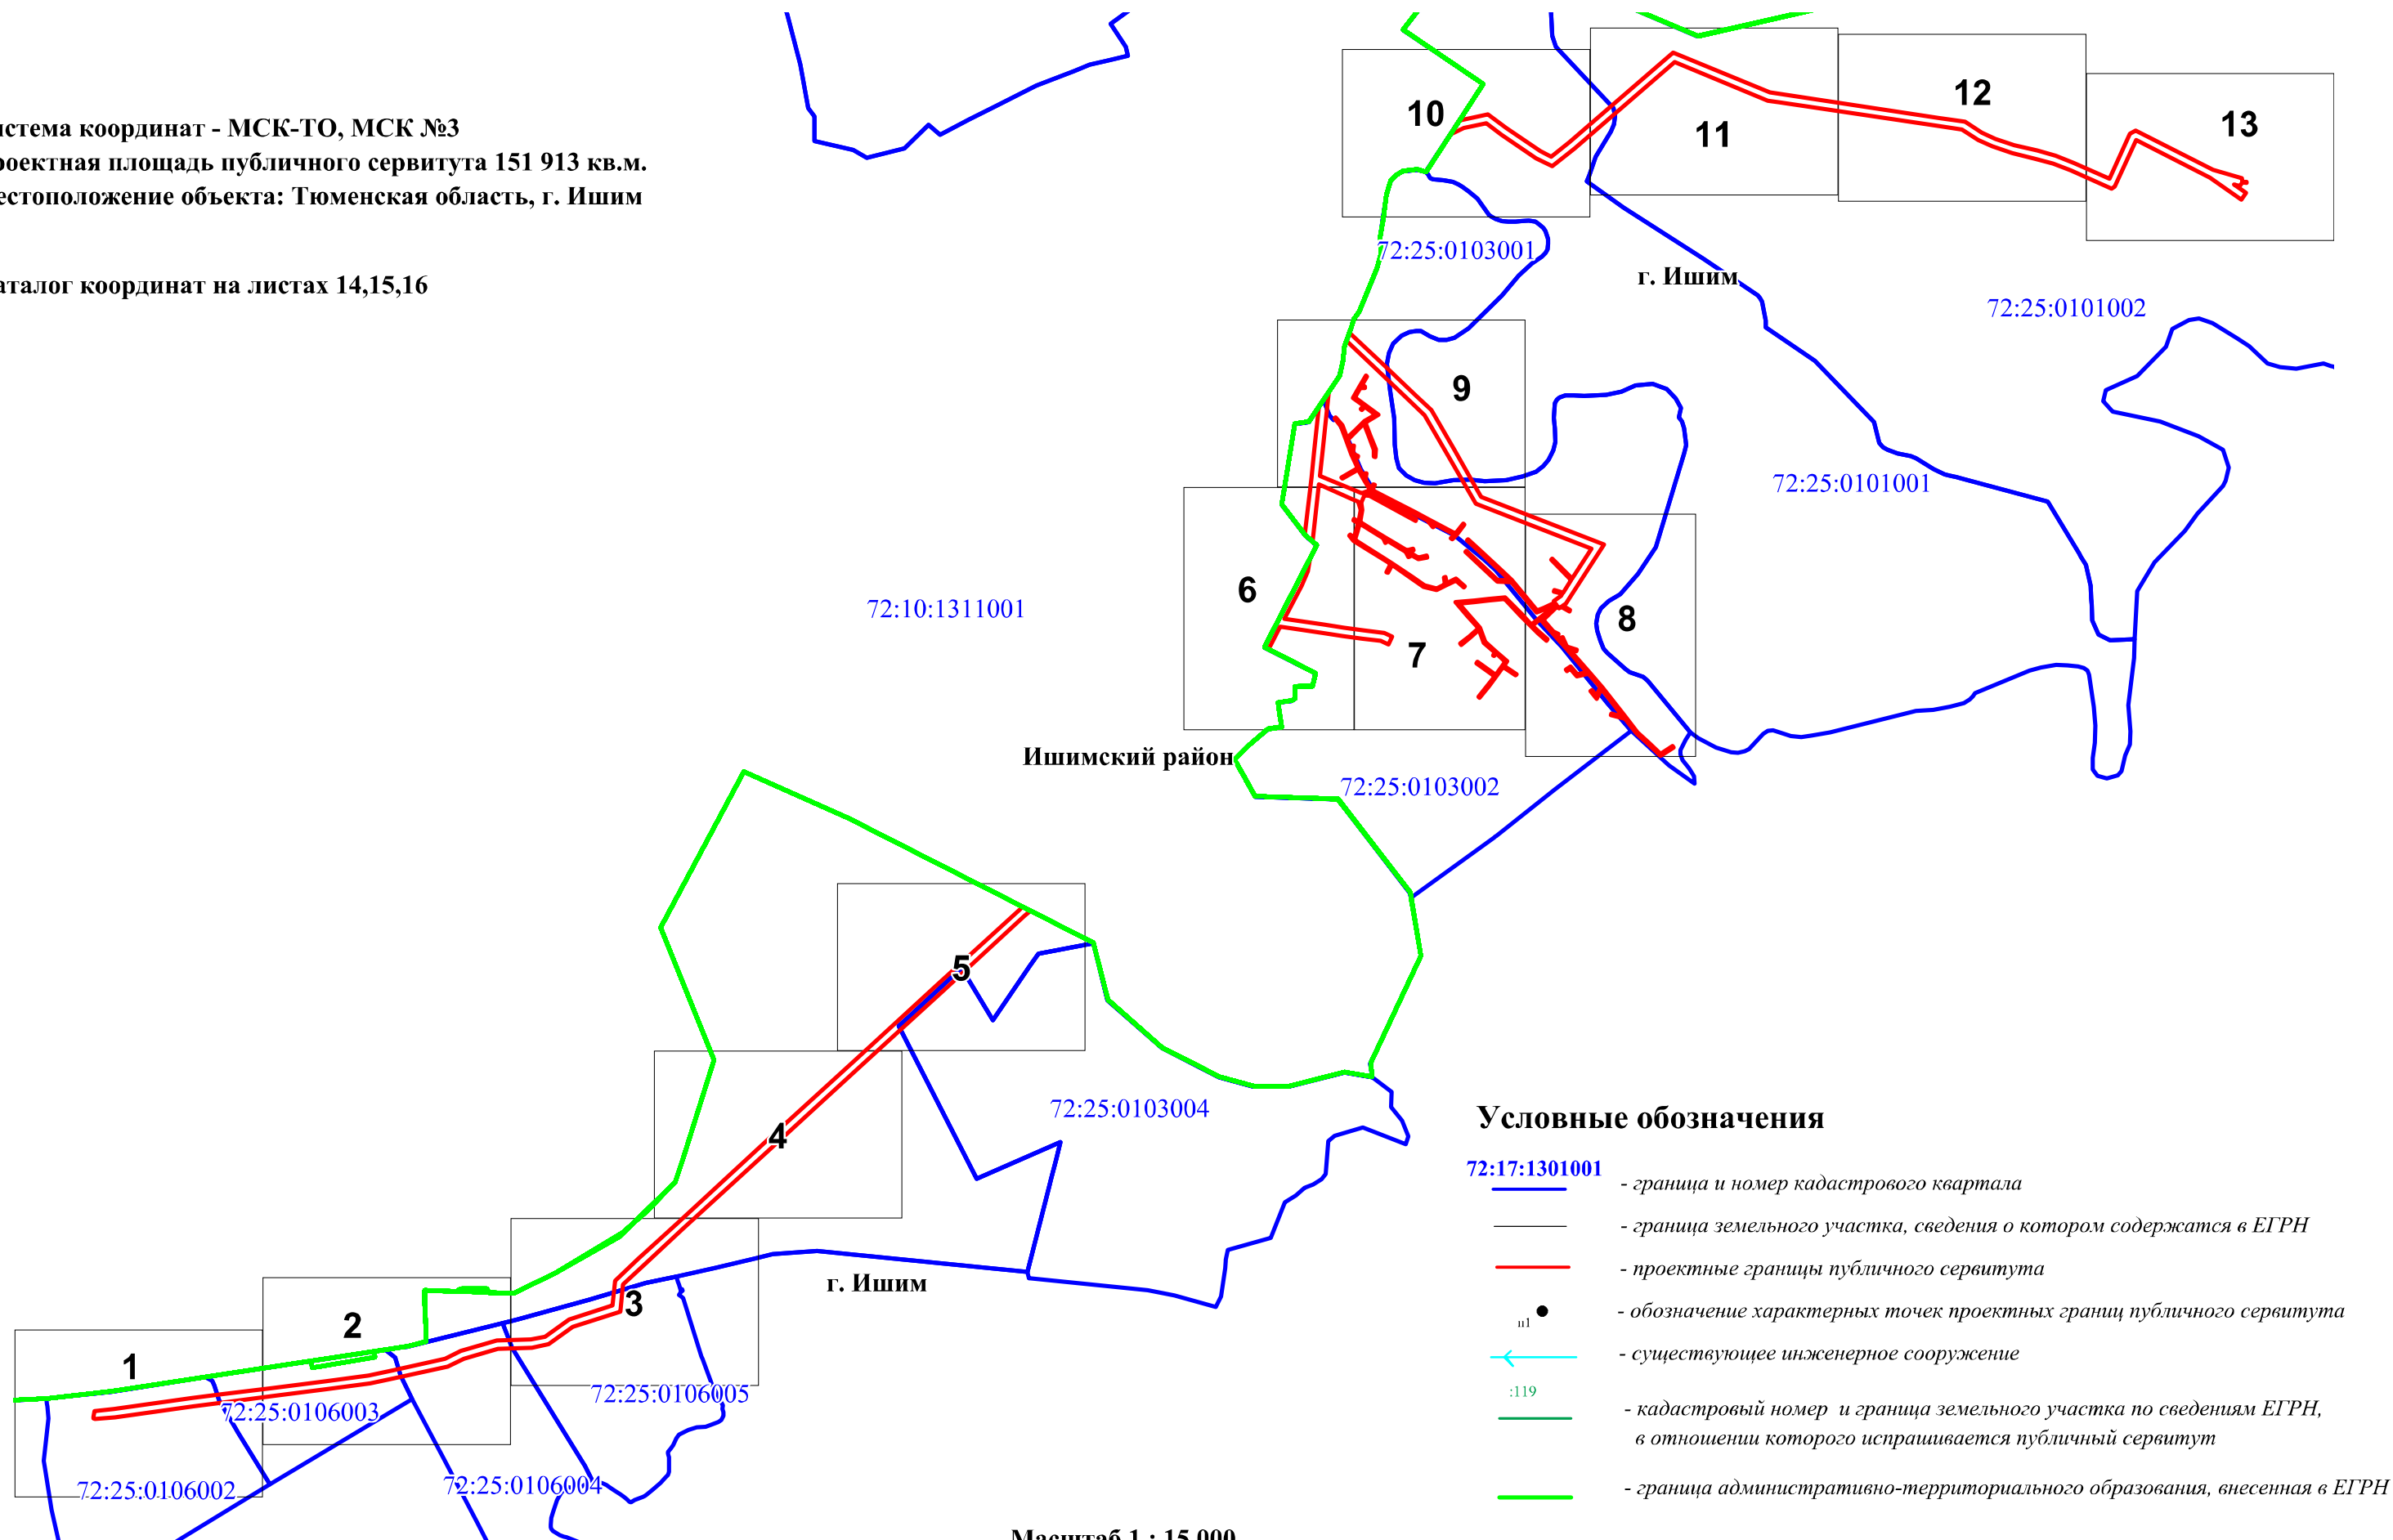

Масштаб 1 : 15 000

Схема расположения границ публичного сервитута

Объект: Электросетевой комплекс от ПС 220/110/10 кВ Ишим ВЛ-10 кВ ф. Дымковка с ВЛ-0,4 кВ

Лист № 1


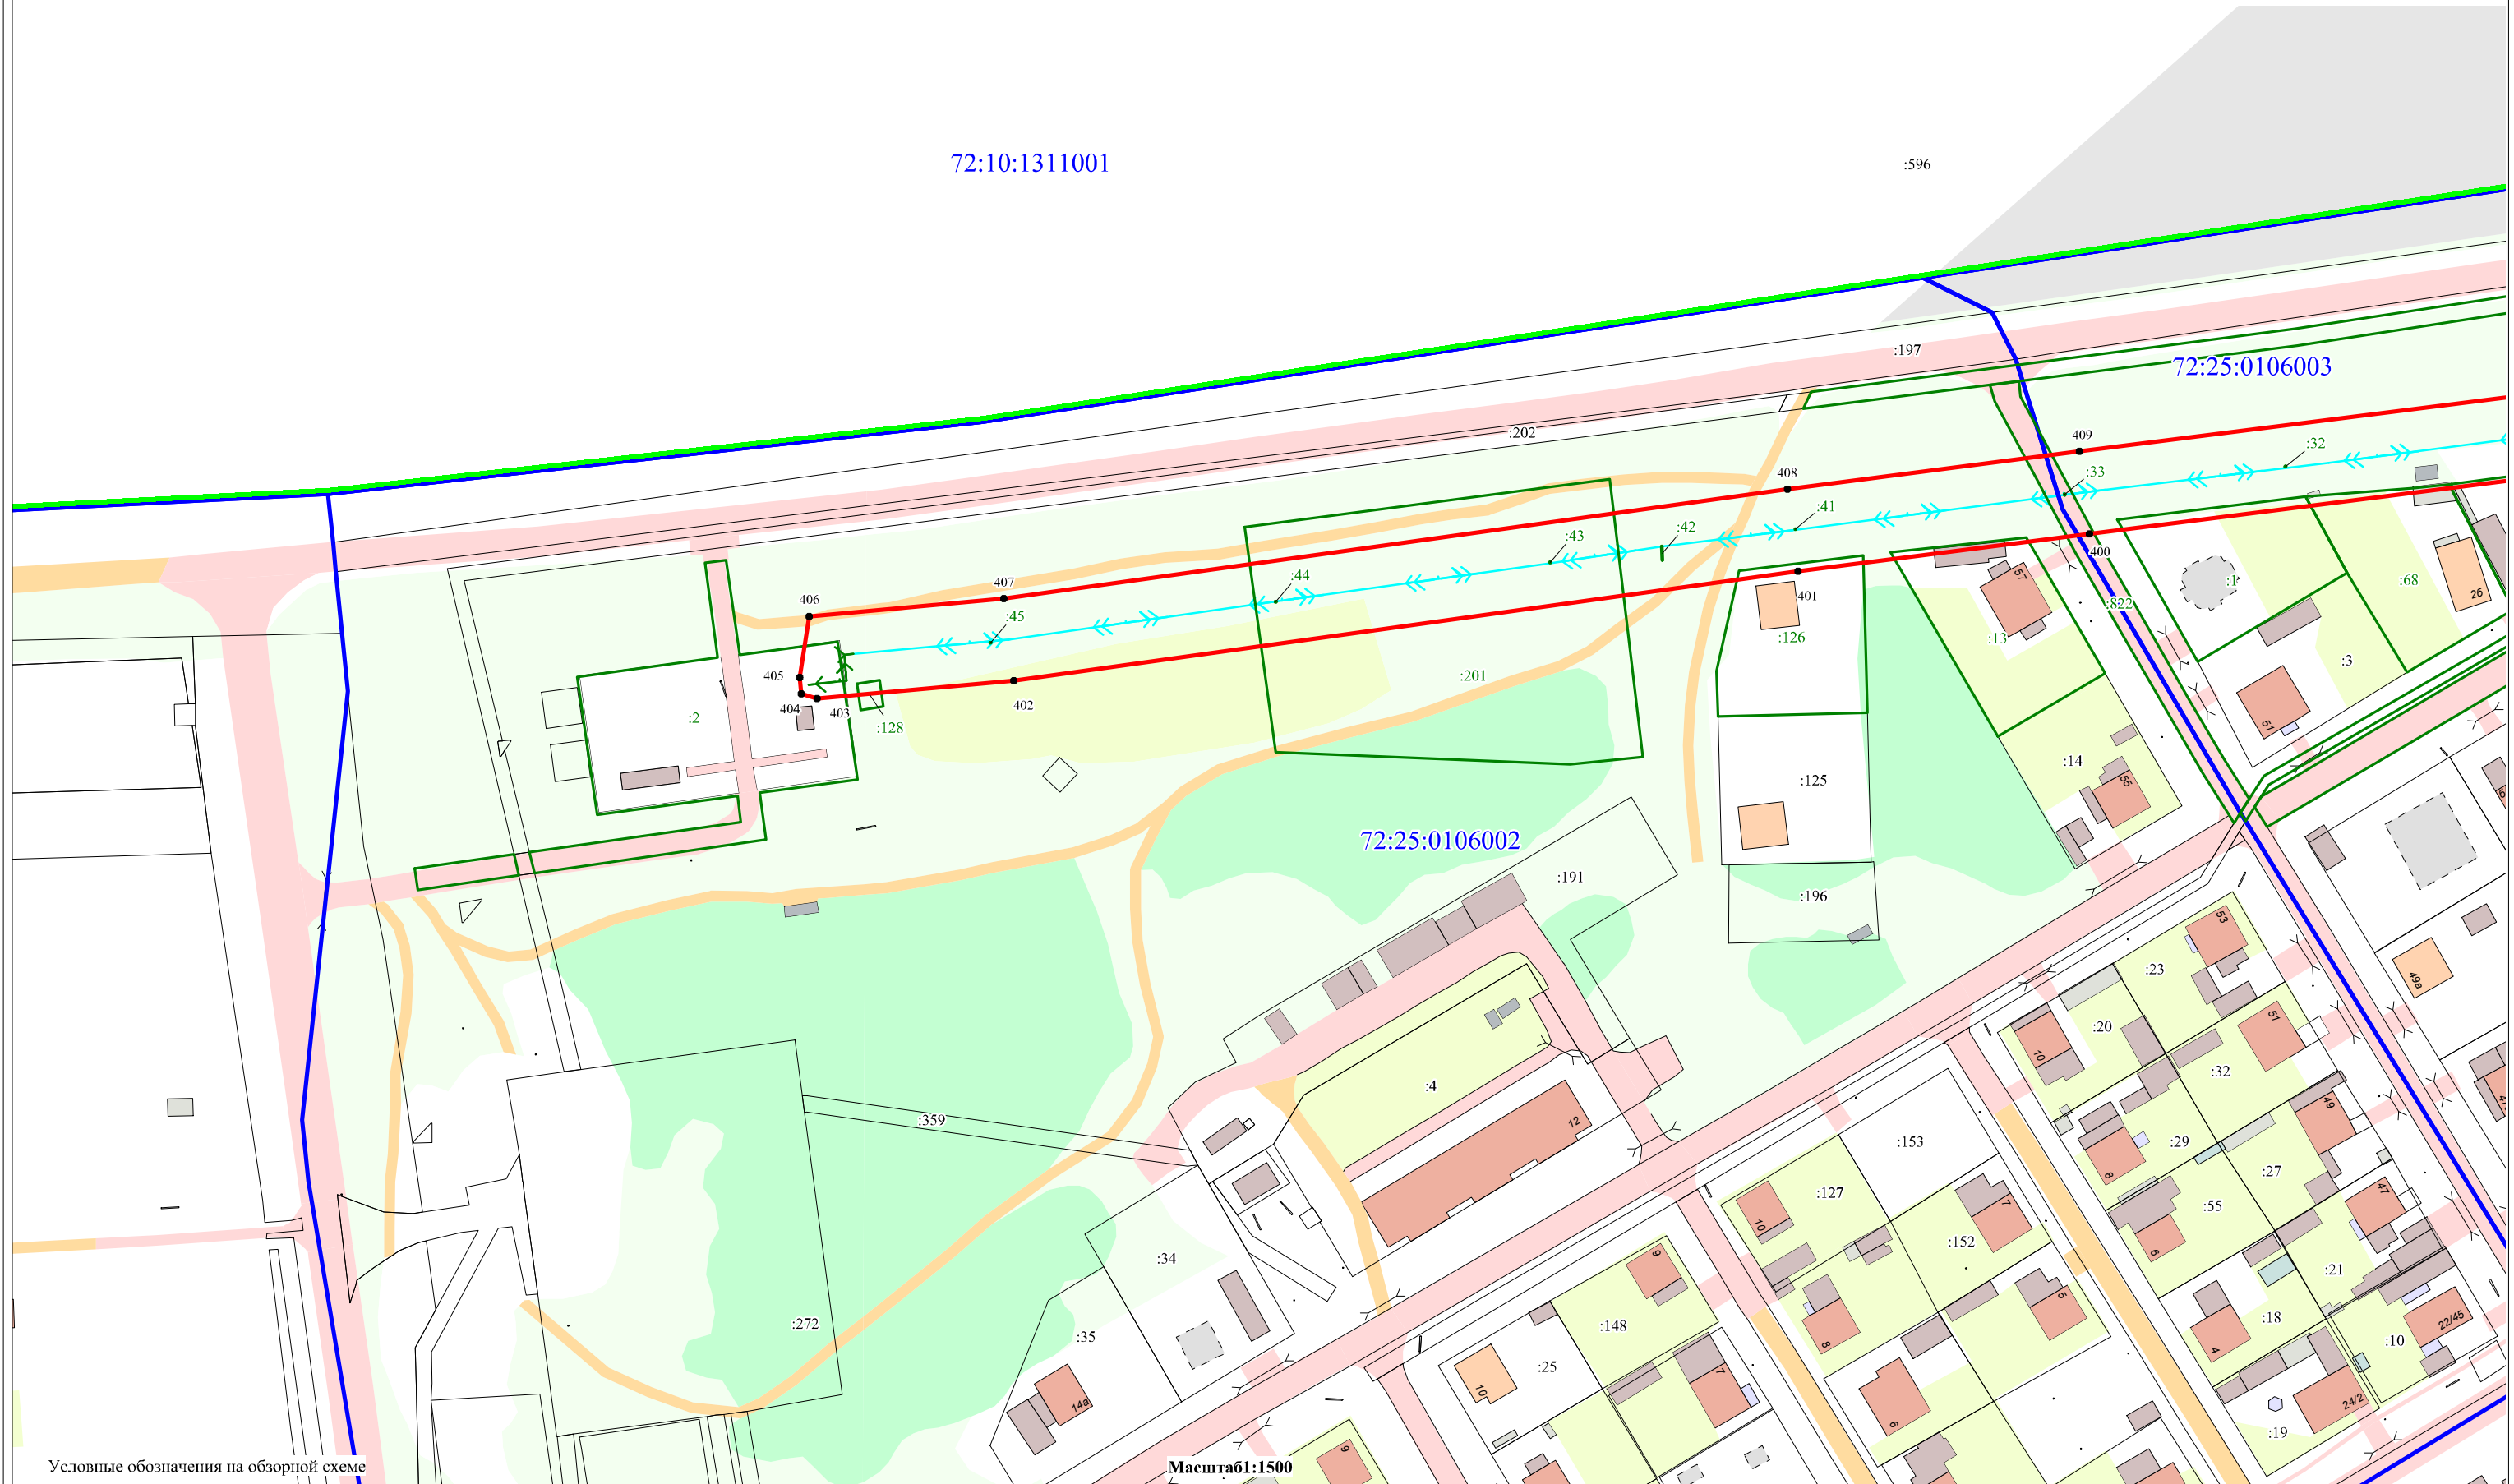


Схема расположения границ публичного сервитута

Объект: Электросетевой комплекс от ПС 220/110/10 кВ Ишим ВЛ-10 кВ ф. Дымковка с ВЛ-0,4 кВ

Лист № 2

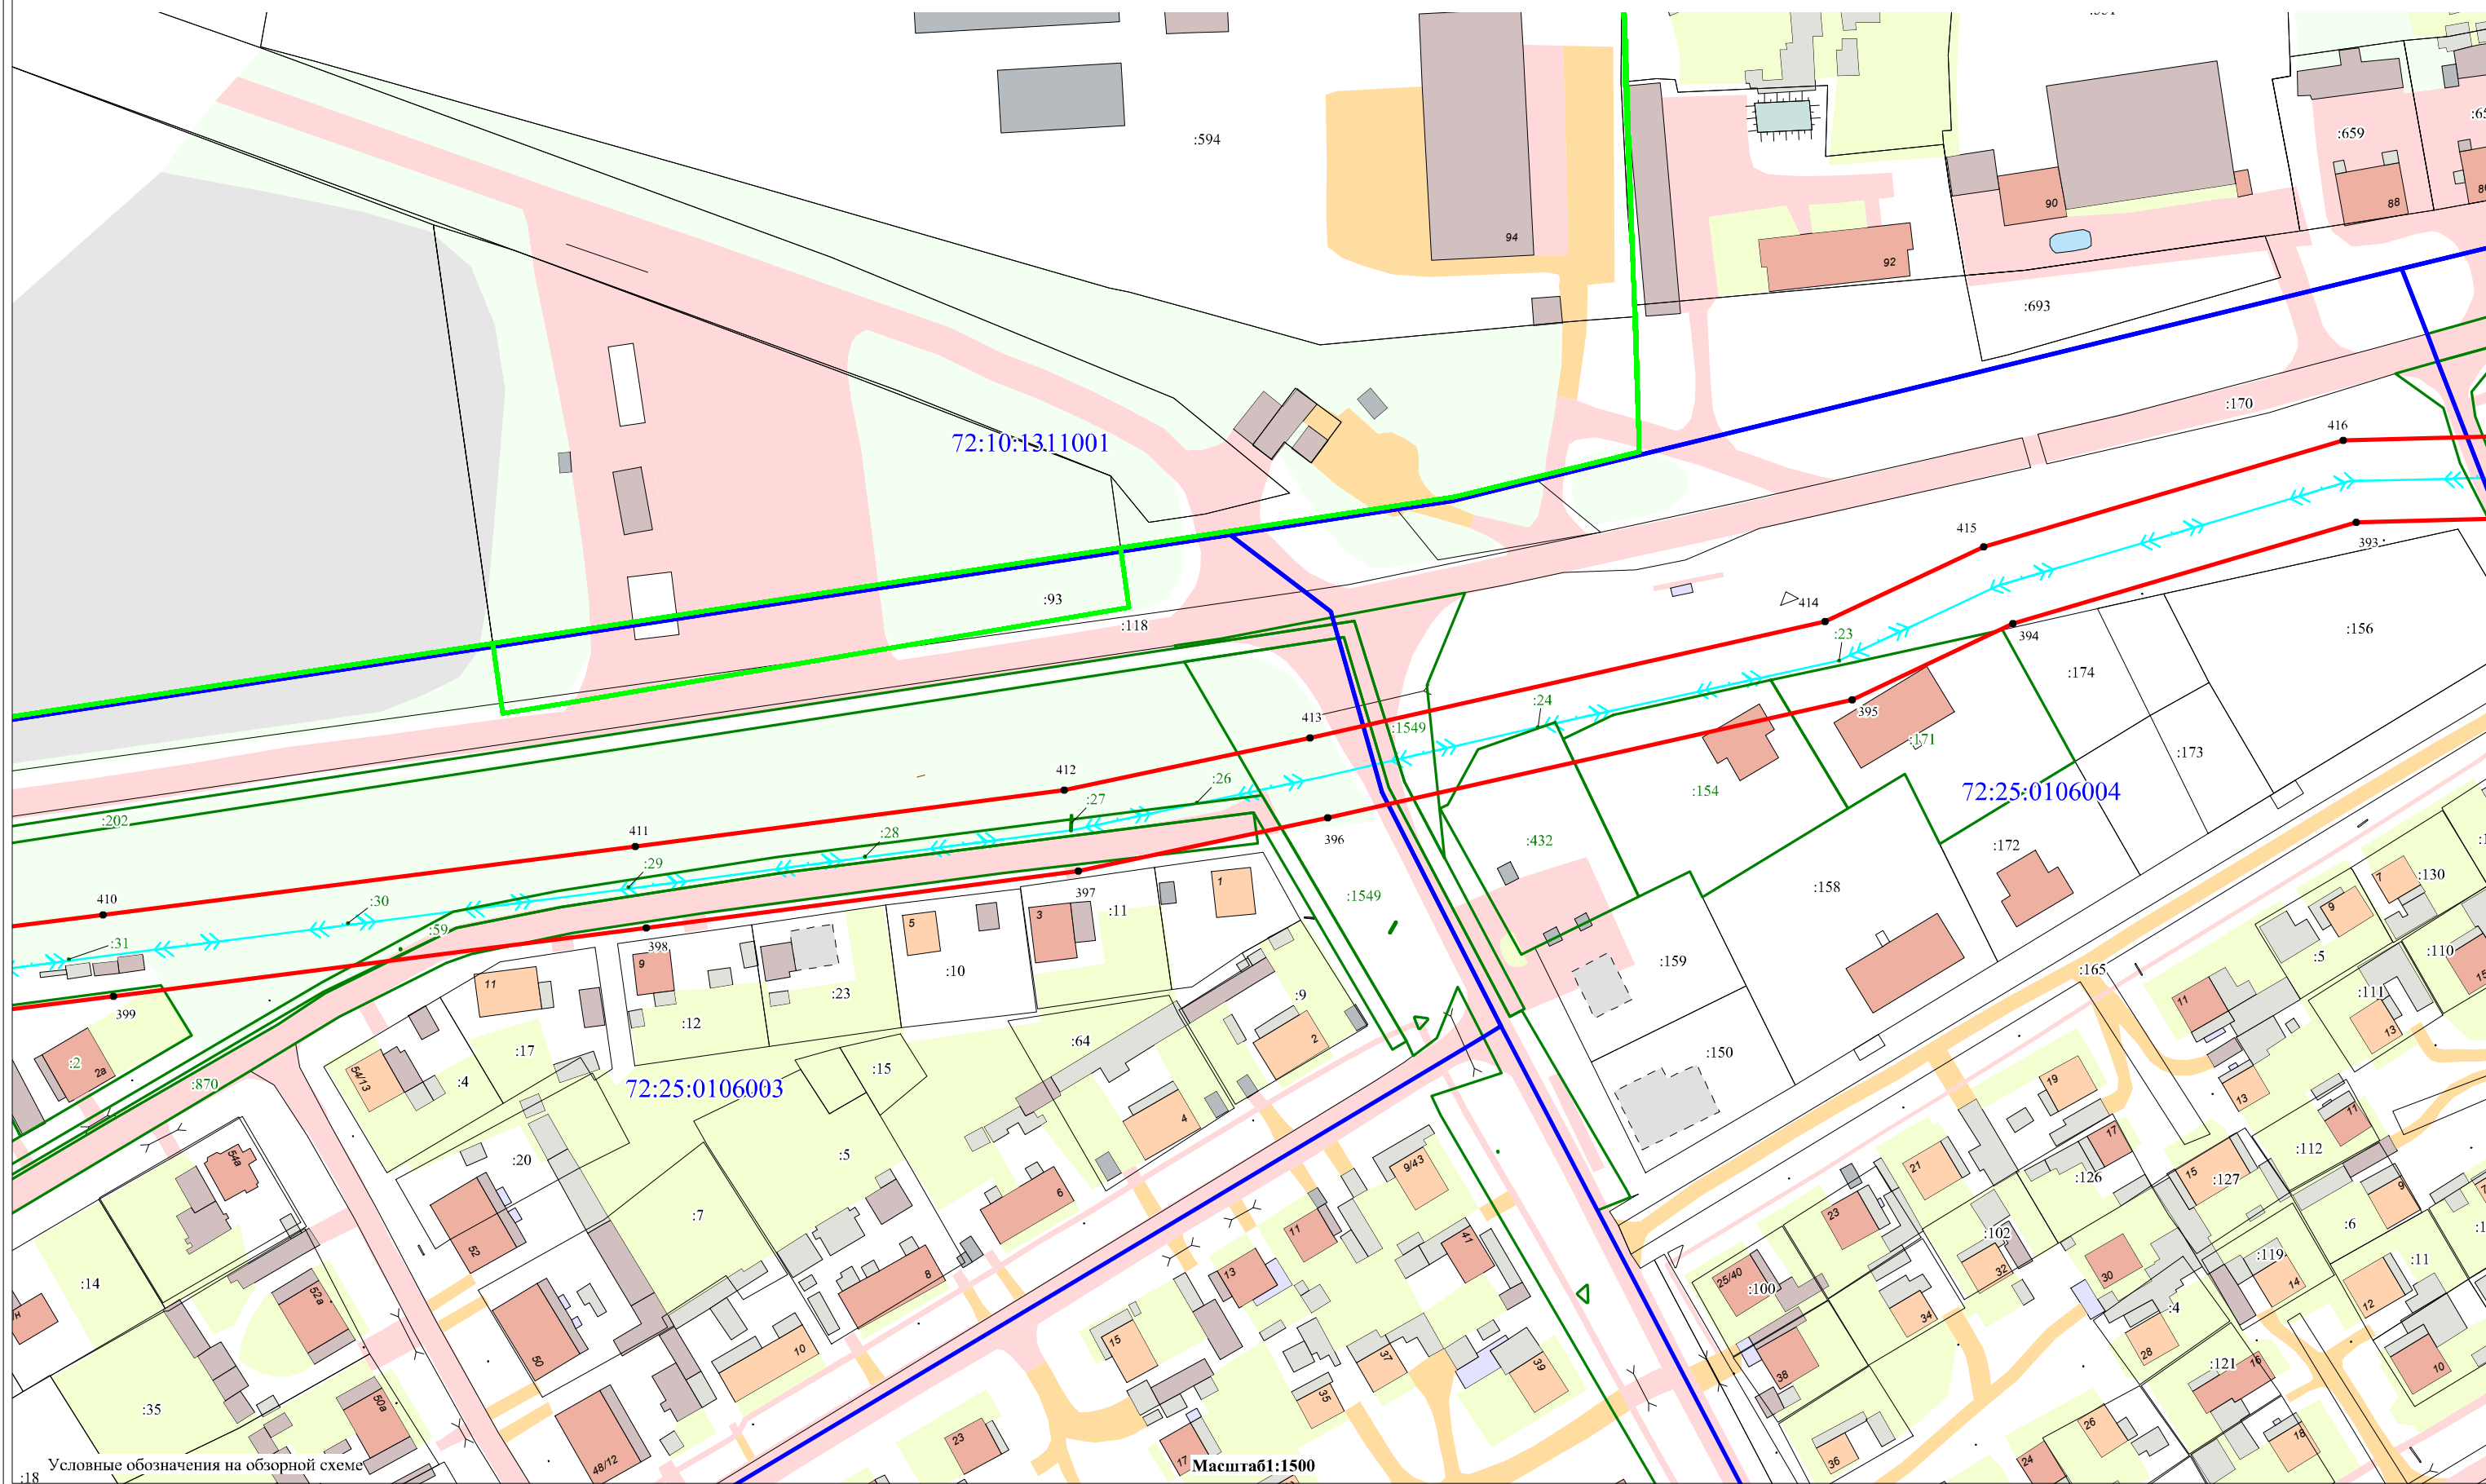

Условные обозначения на обзорной схеме

Масштаб 1:1500

Объект: Электросетевой комплекс от ПС 220/110/10 кВ Ишим ВЛ-10 кВ ф. Дымковка с ВЛ-0,4 кВ

72:10:1311001

72:25:0106005

Масштаб 1:1500

Условные обозначения на обзорной схеме

Схема расположения границ публичного сервитута

Объект: Электросетевой комплекс от ПС 220/110/10 кВ Ишим ВЛ-10 кВ ф. Дымковка с ВЛ-0,4 кВ

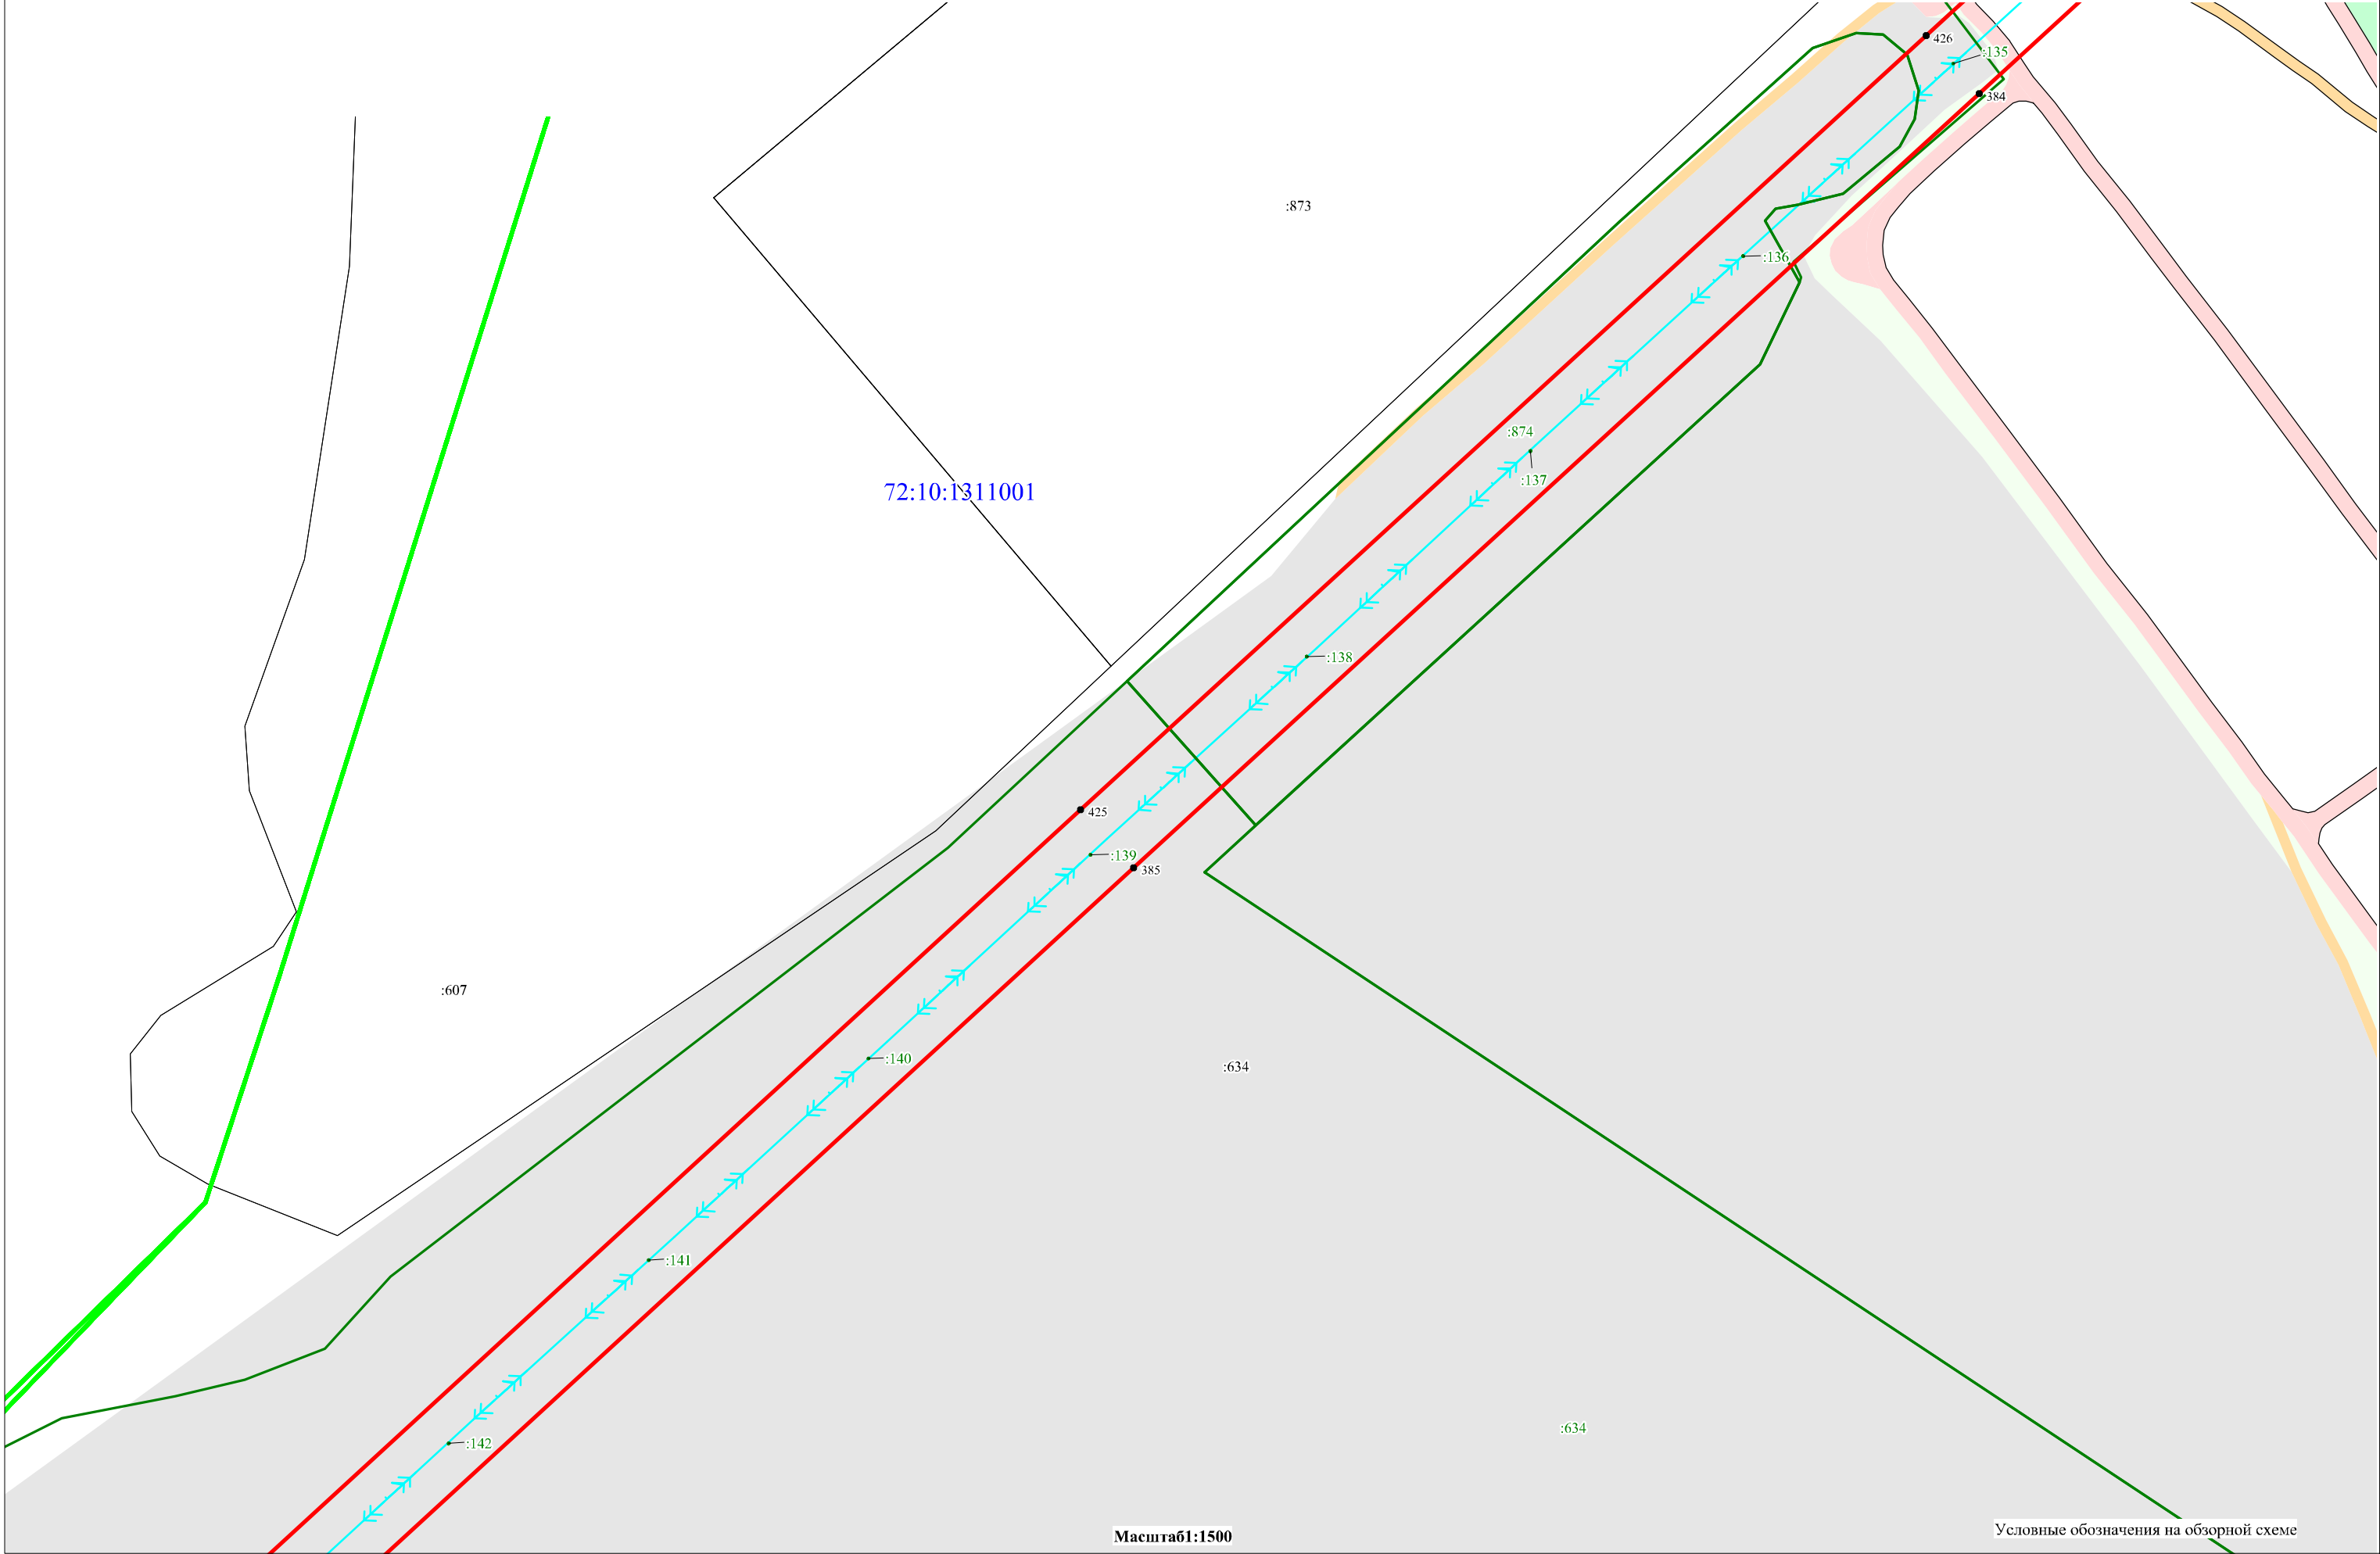


Схема расположения границ публичного сервитута

Объект: Электросетевой комплекс от ПС 220/110/10 кВ Ишим ВЛ-10 кВ ф. Дымковка с ВЛ-0,4 кВ

Лист № 5

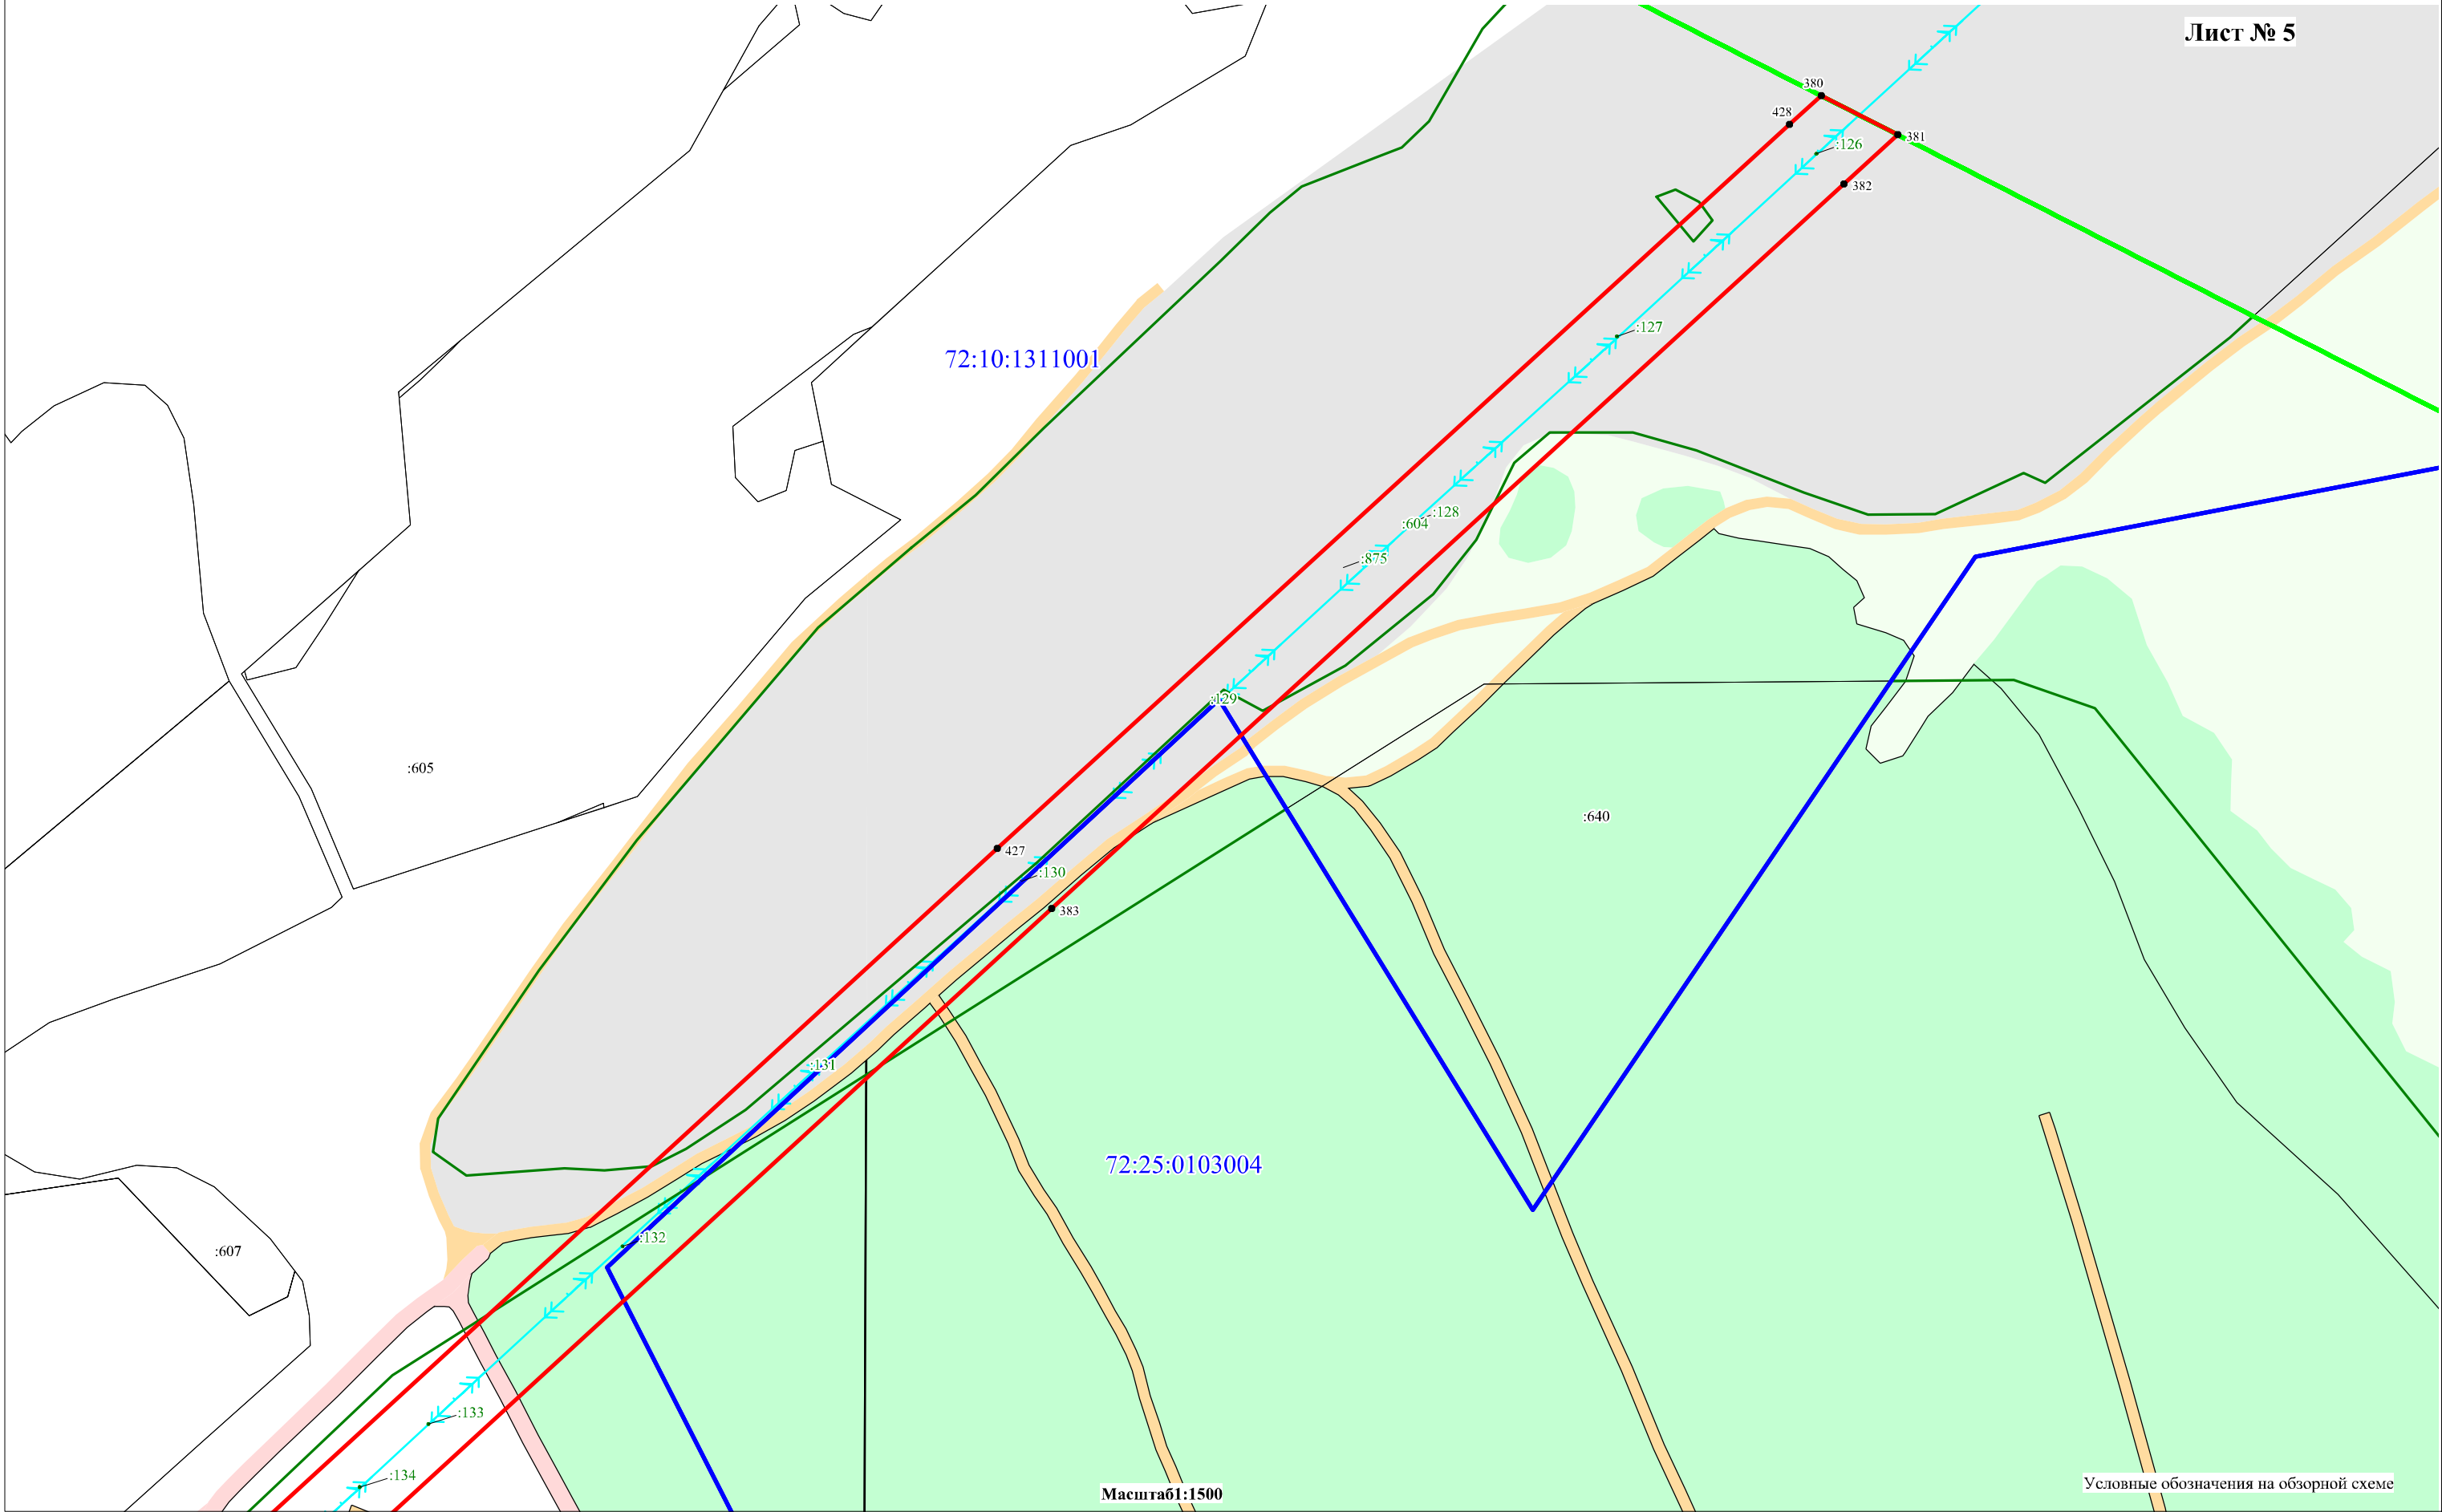


Схема расположения границ публичного сервитута

Объект: Электросетевой комплекс от ПС 220/110/10 кВ Ишим ВЛ-10 кВ ф. Дымковка с ВЛ-0,4 кВ

Лист № 6

72:10:1311001

72:25:0103002

Условные обозначения представлены на обзорной схеме

Масштаб 1:1500


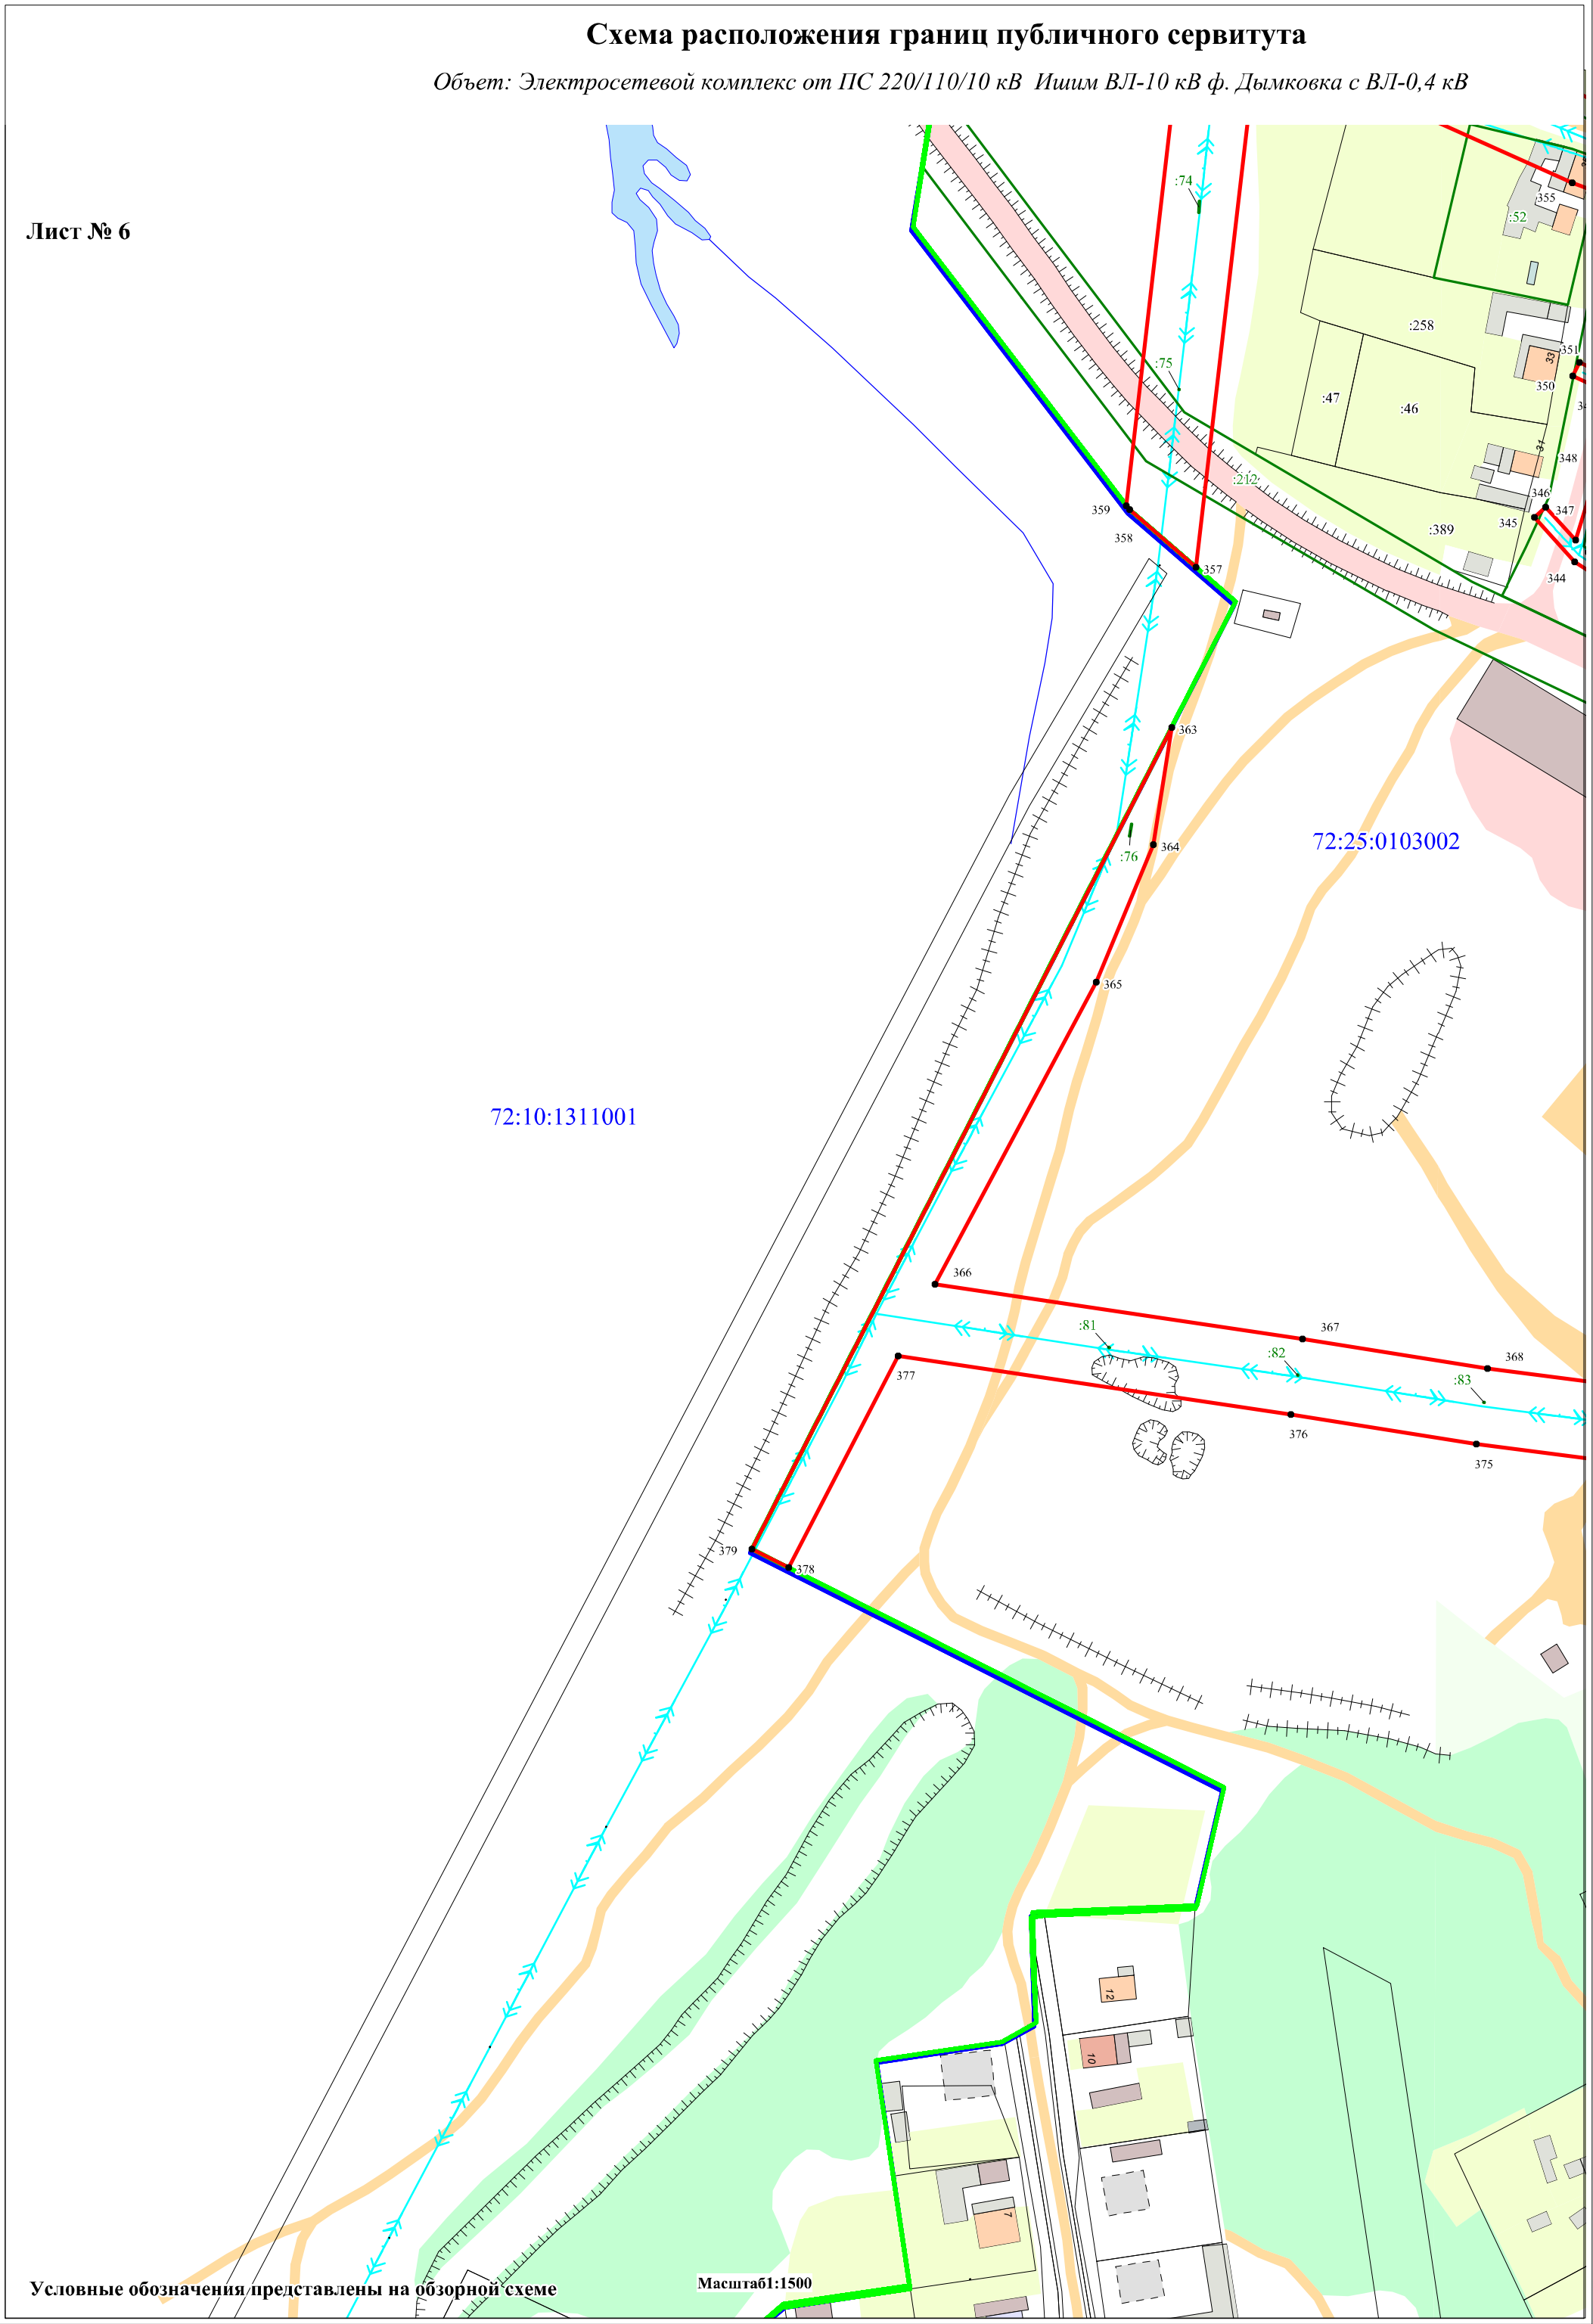


Схема расположения границ публичного сервитута

Объект: Электросетевой комплекс от ПС 220/110/10 кВ Ишим ВЛ-10 кВ ф. Дымковка с ВЛ-0,4 кВ

Лист № 7

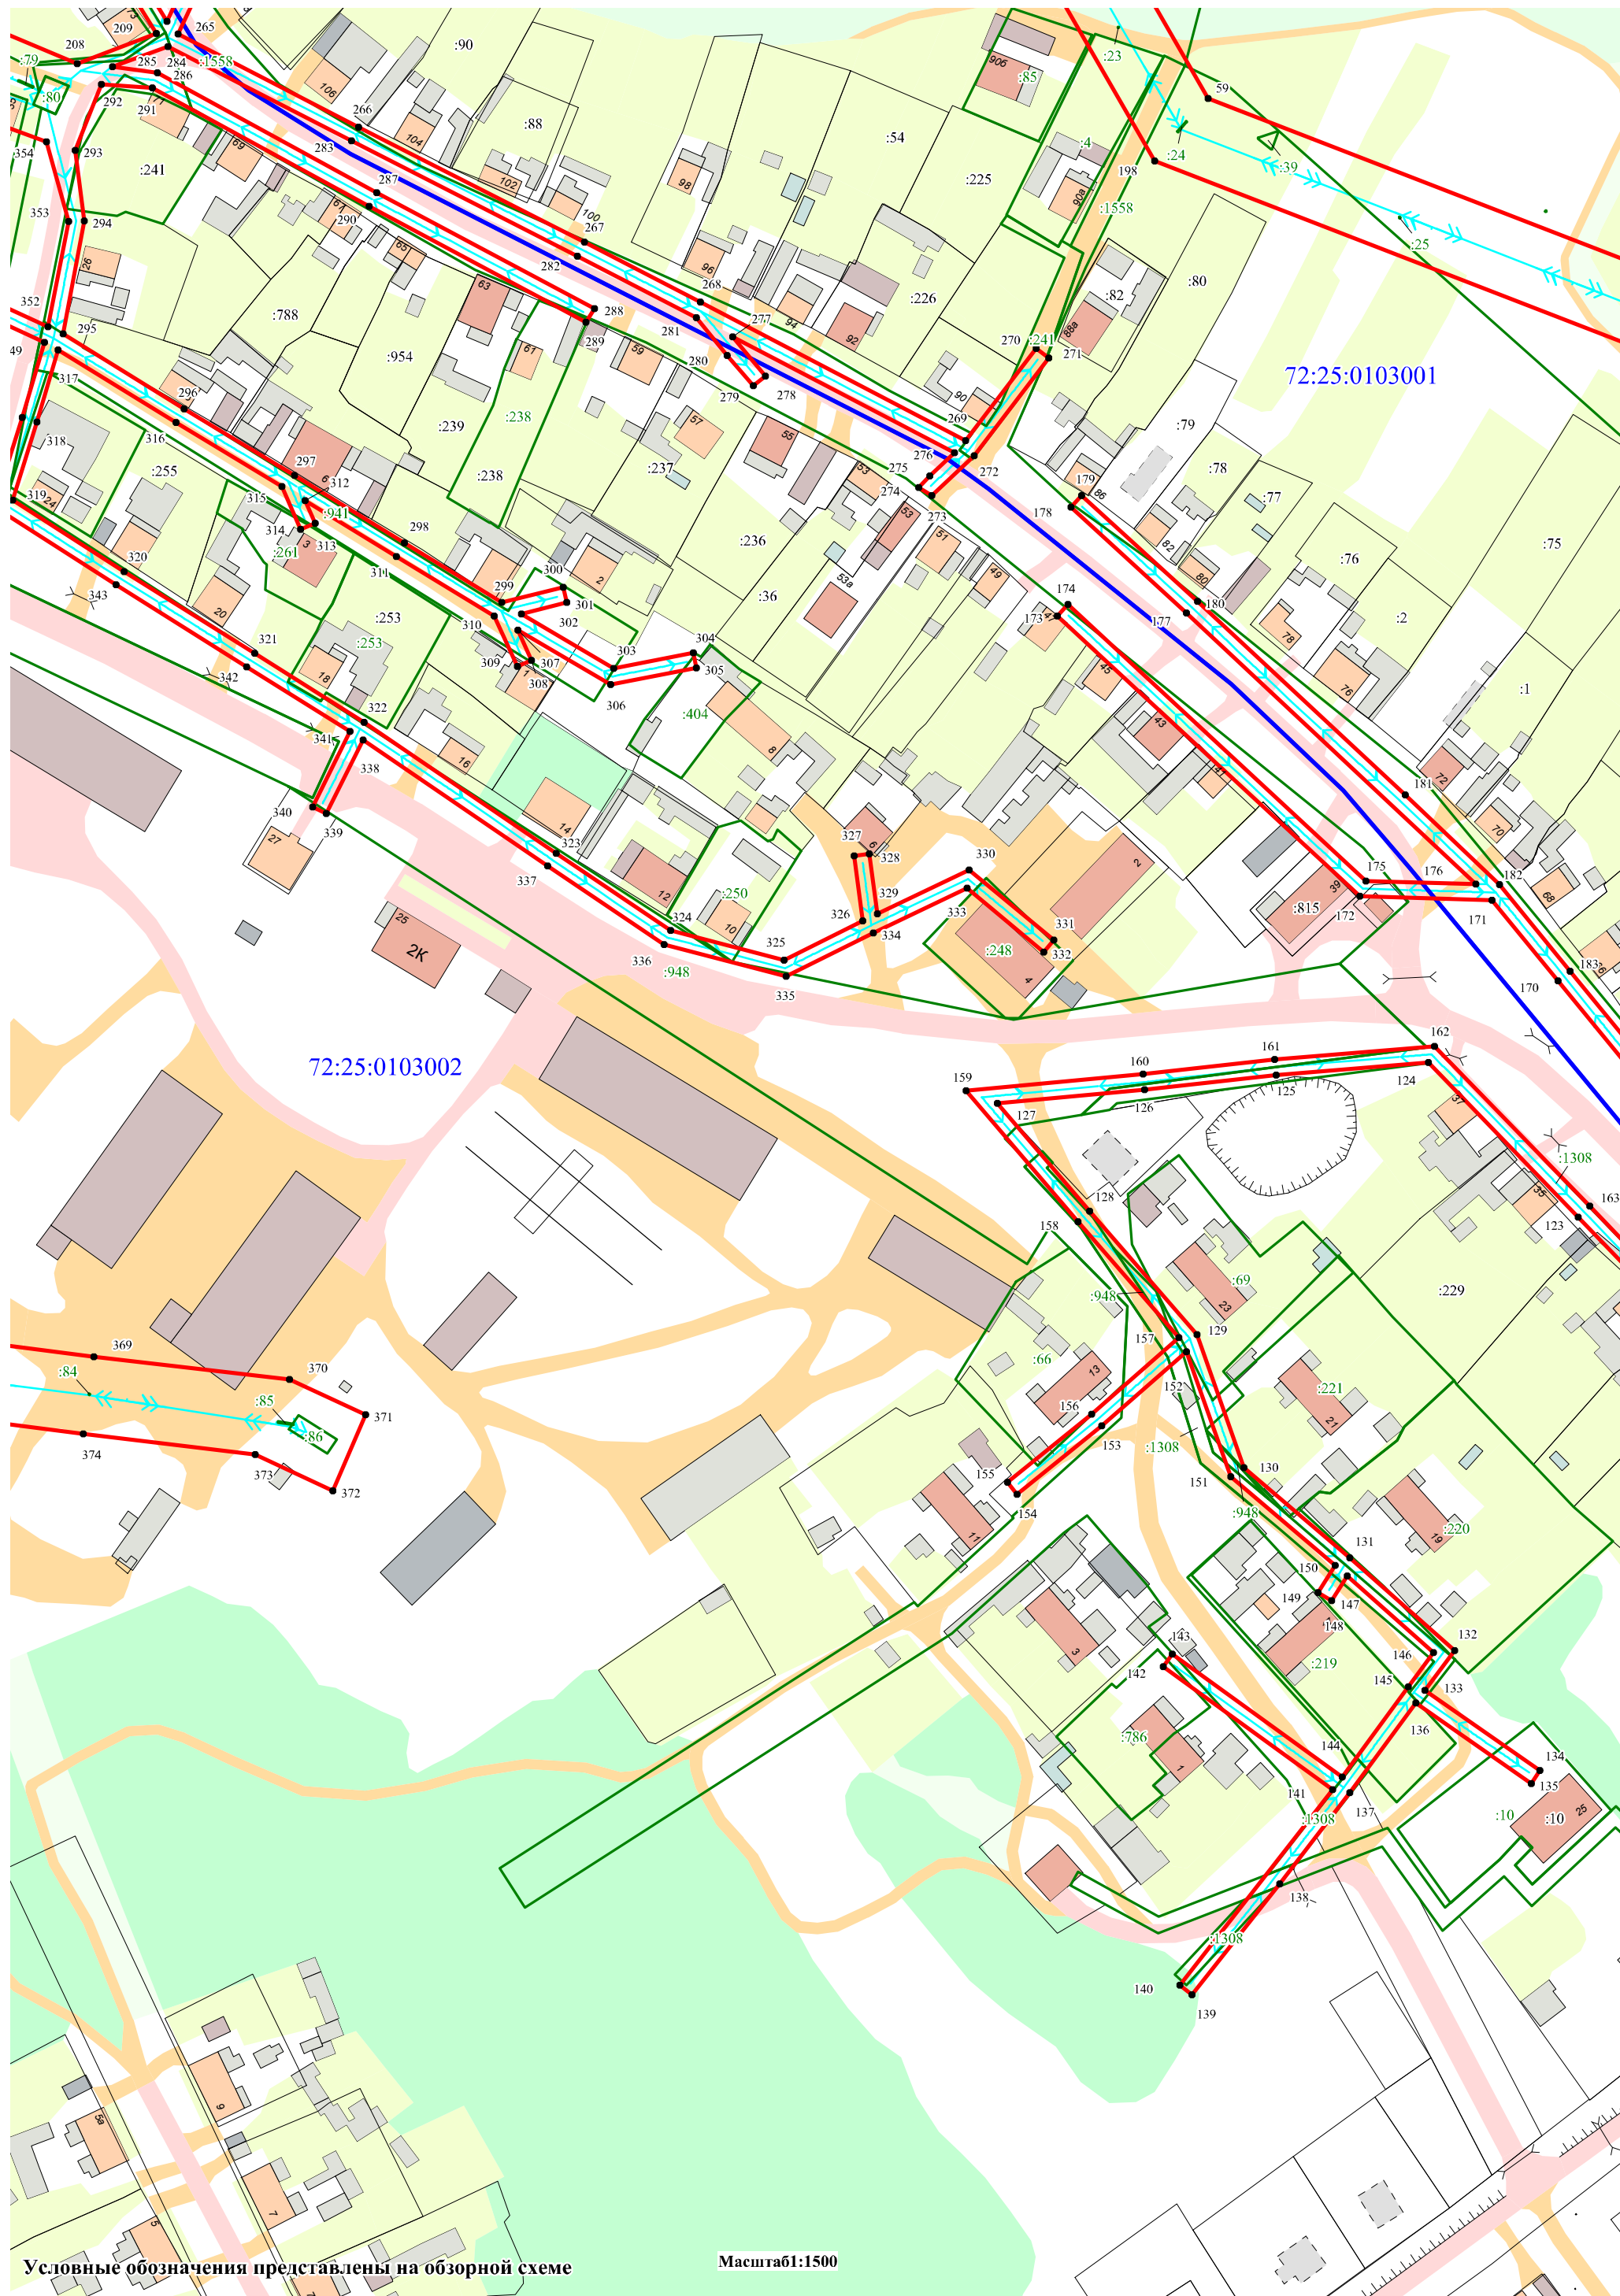

Условные обозначения представлены на обзорной схеме

Масштаб 1:1500

Схема расположения границ публичного сервитута

Объект: Электросетевой комплекс от ПС 220/110/10 кВ Ишим ВЛ-10 кВ ф. Дымковка с ВЛ-0,4 кВ

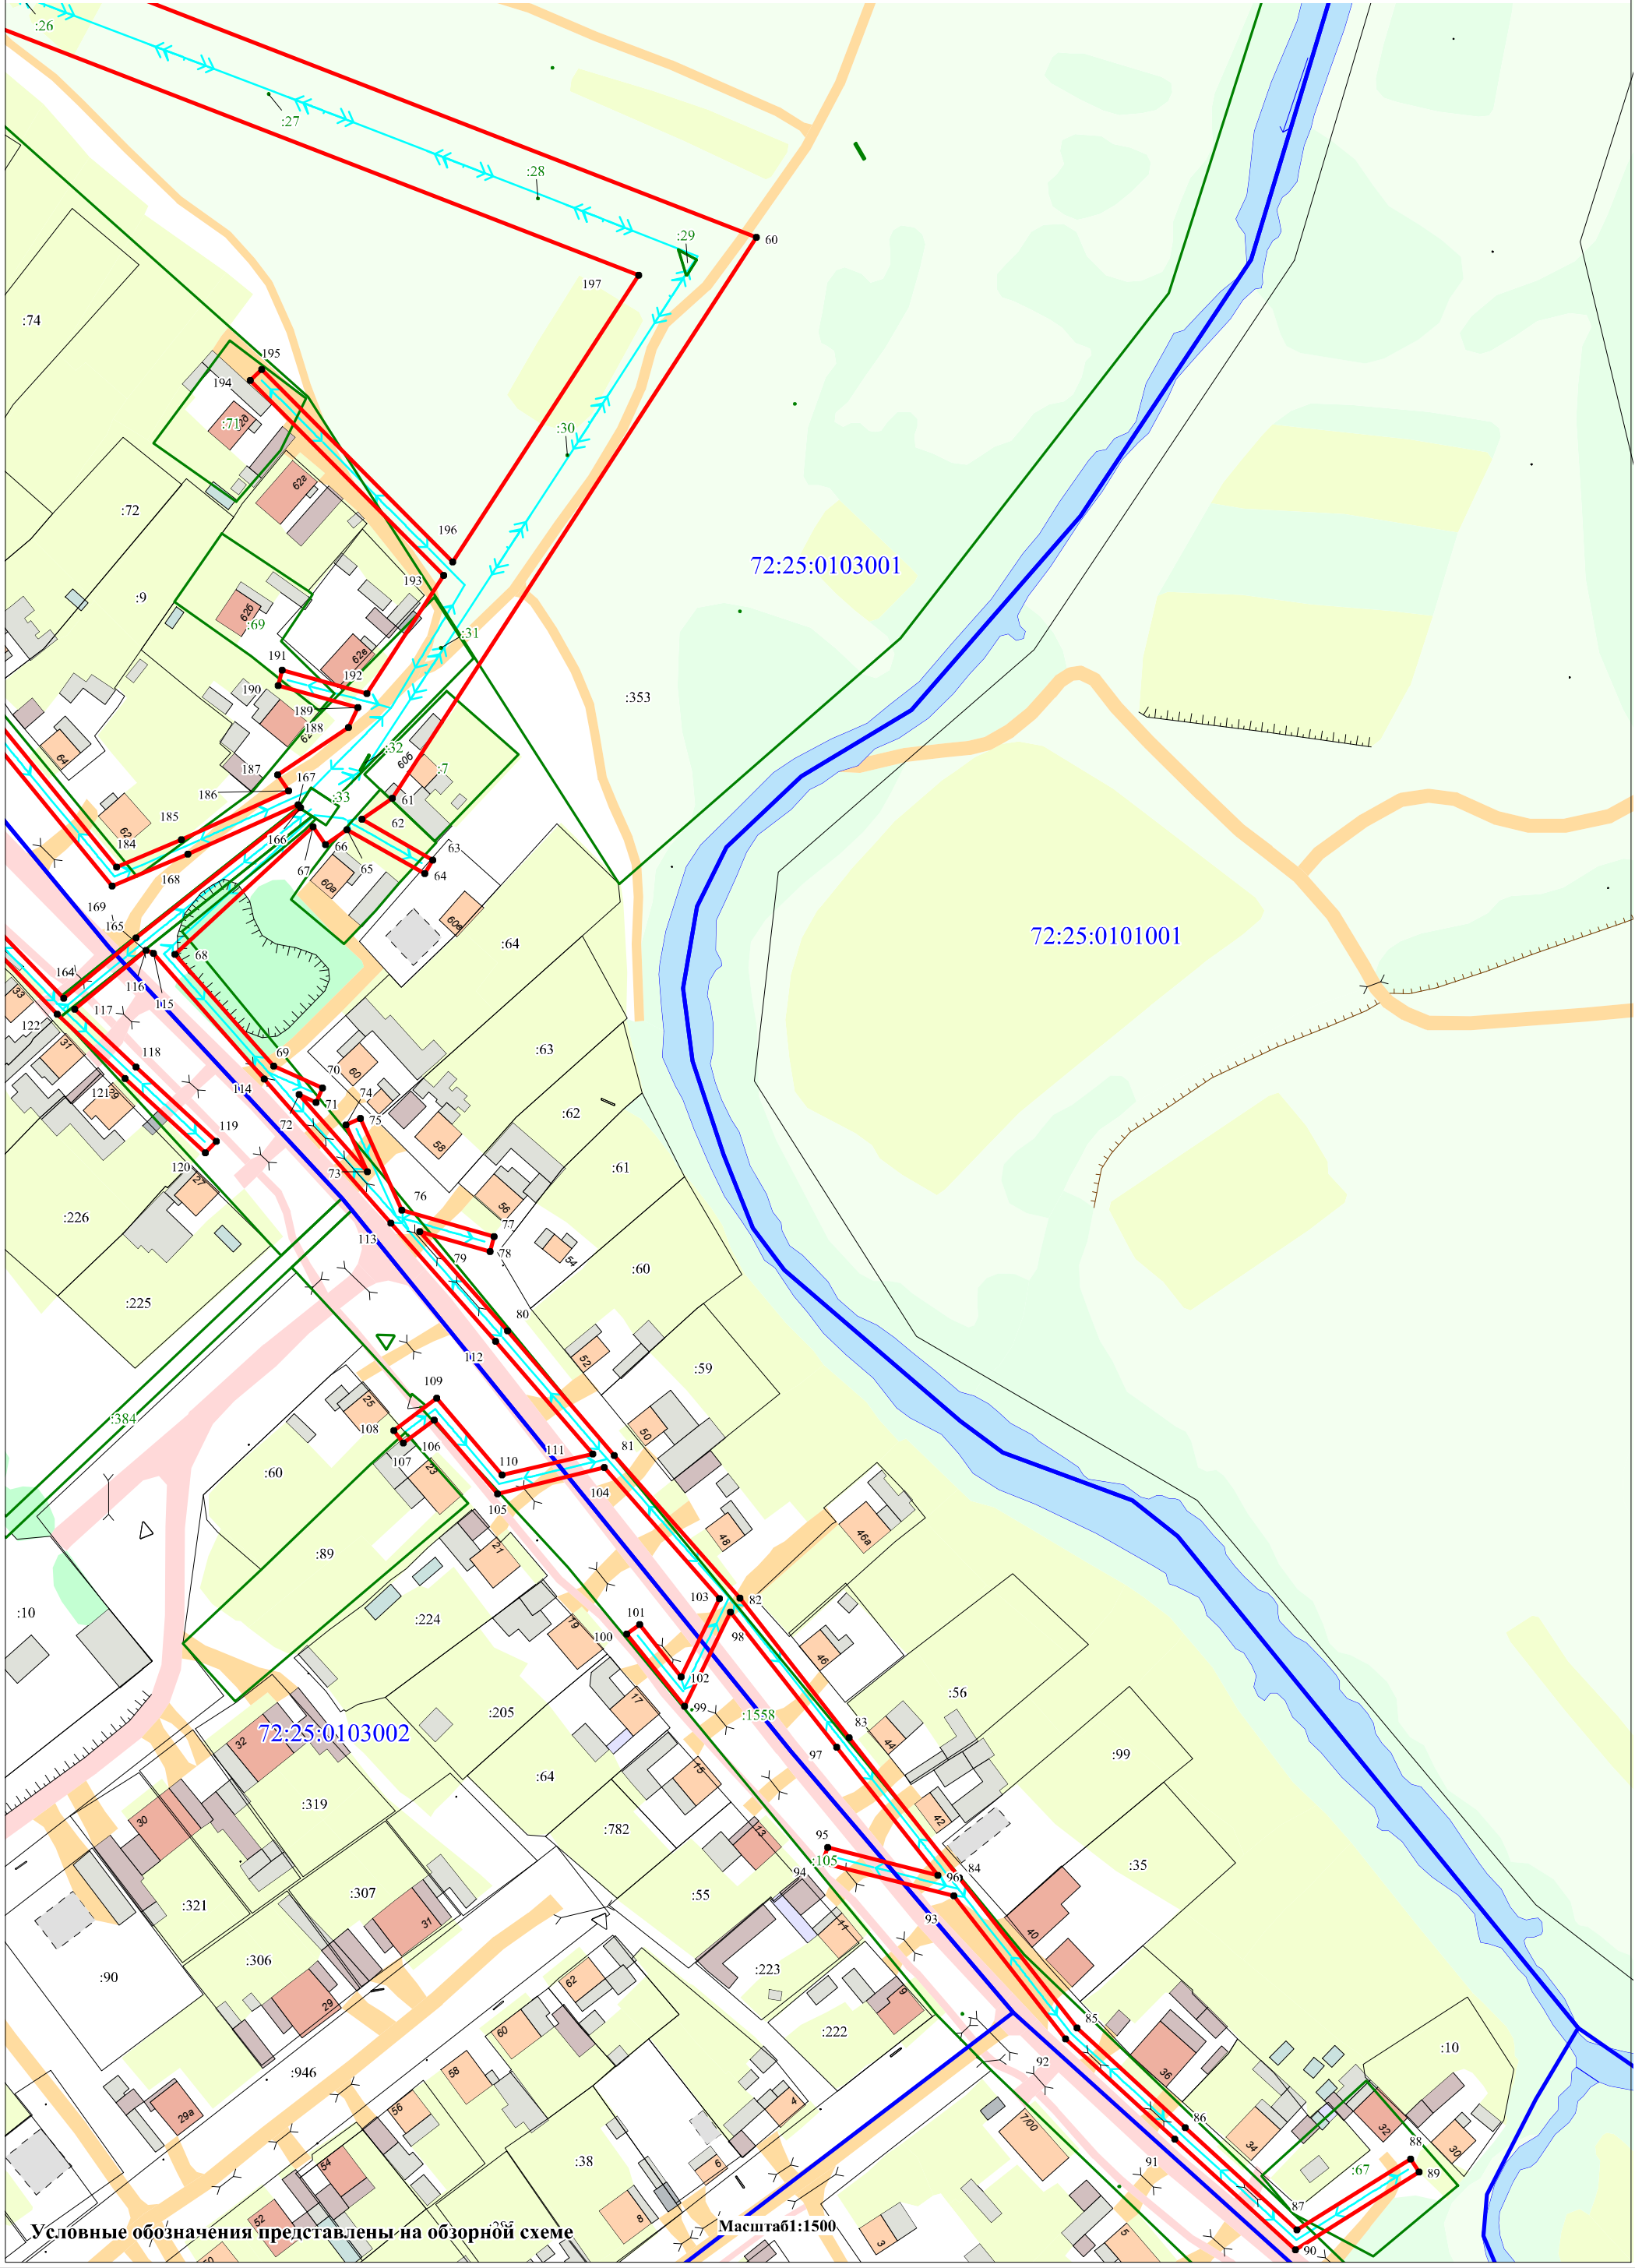


Схема расположения границ публичного сервитута

Объект: Электросетевой комплекс от ПС 220/110/10 кВ Ишим ВЛ-10 кВ ф. Дымковка с ВЛ-0,4 кВ

Лист № 9

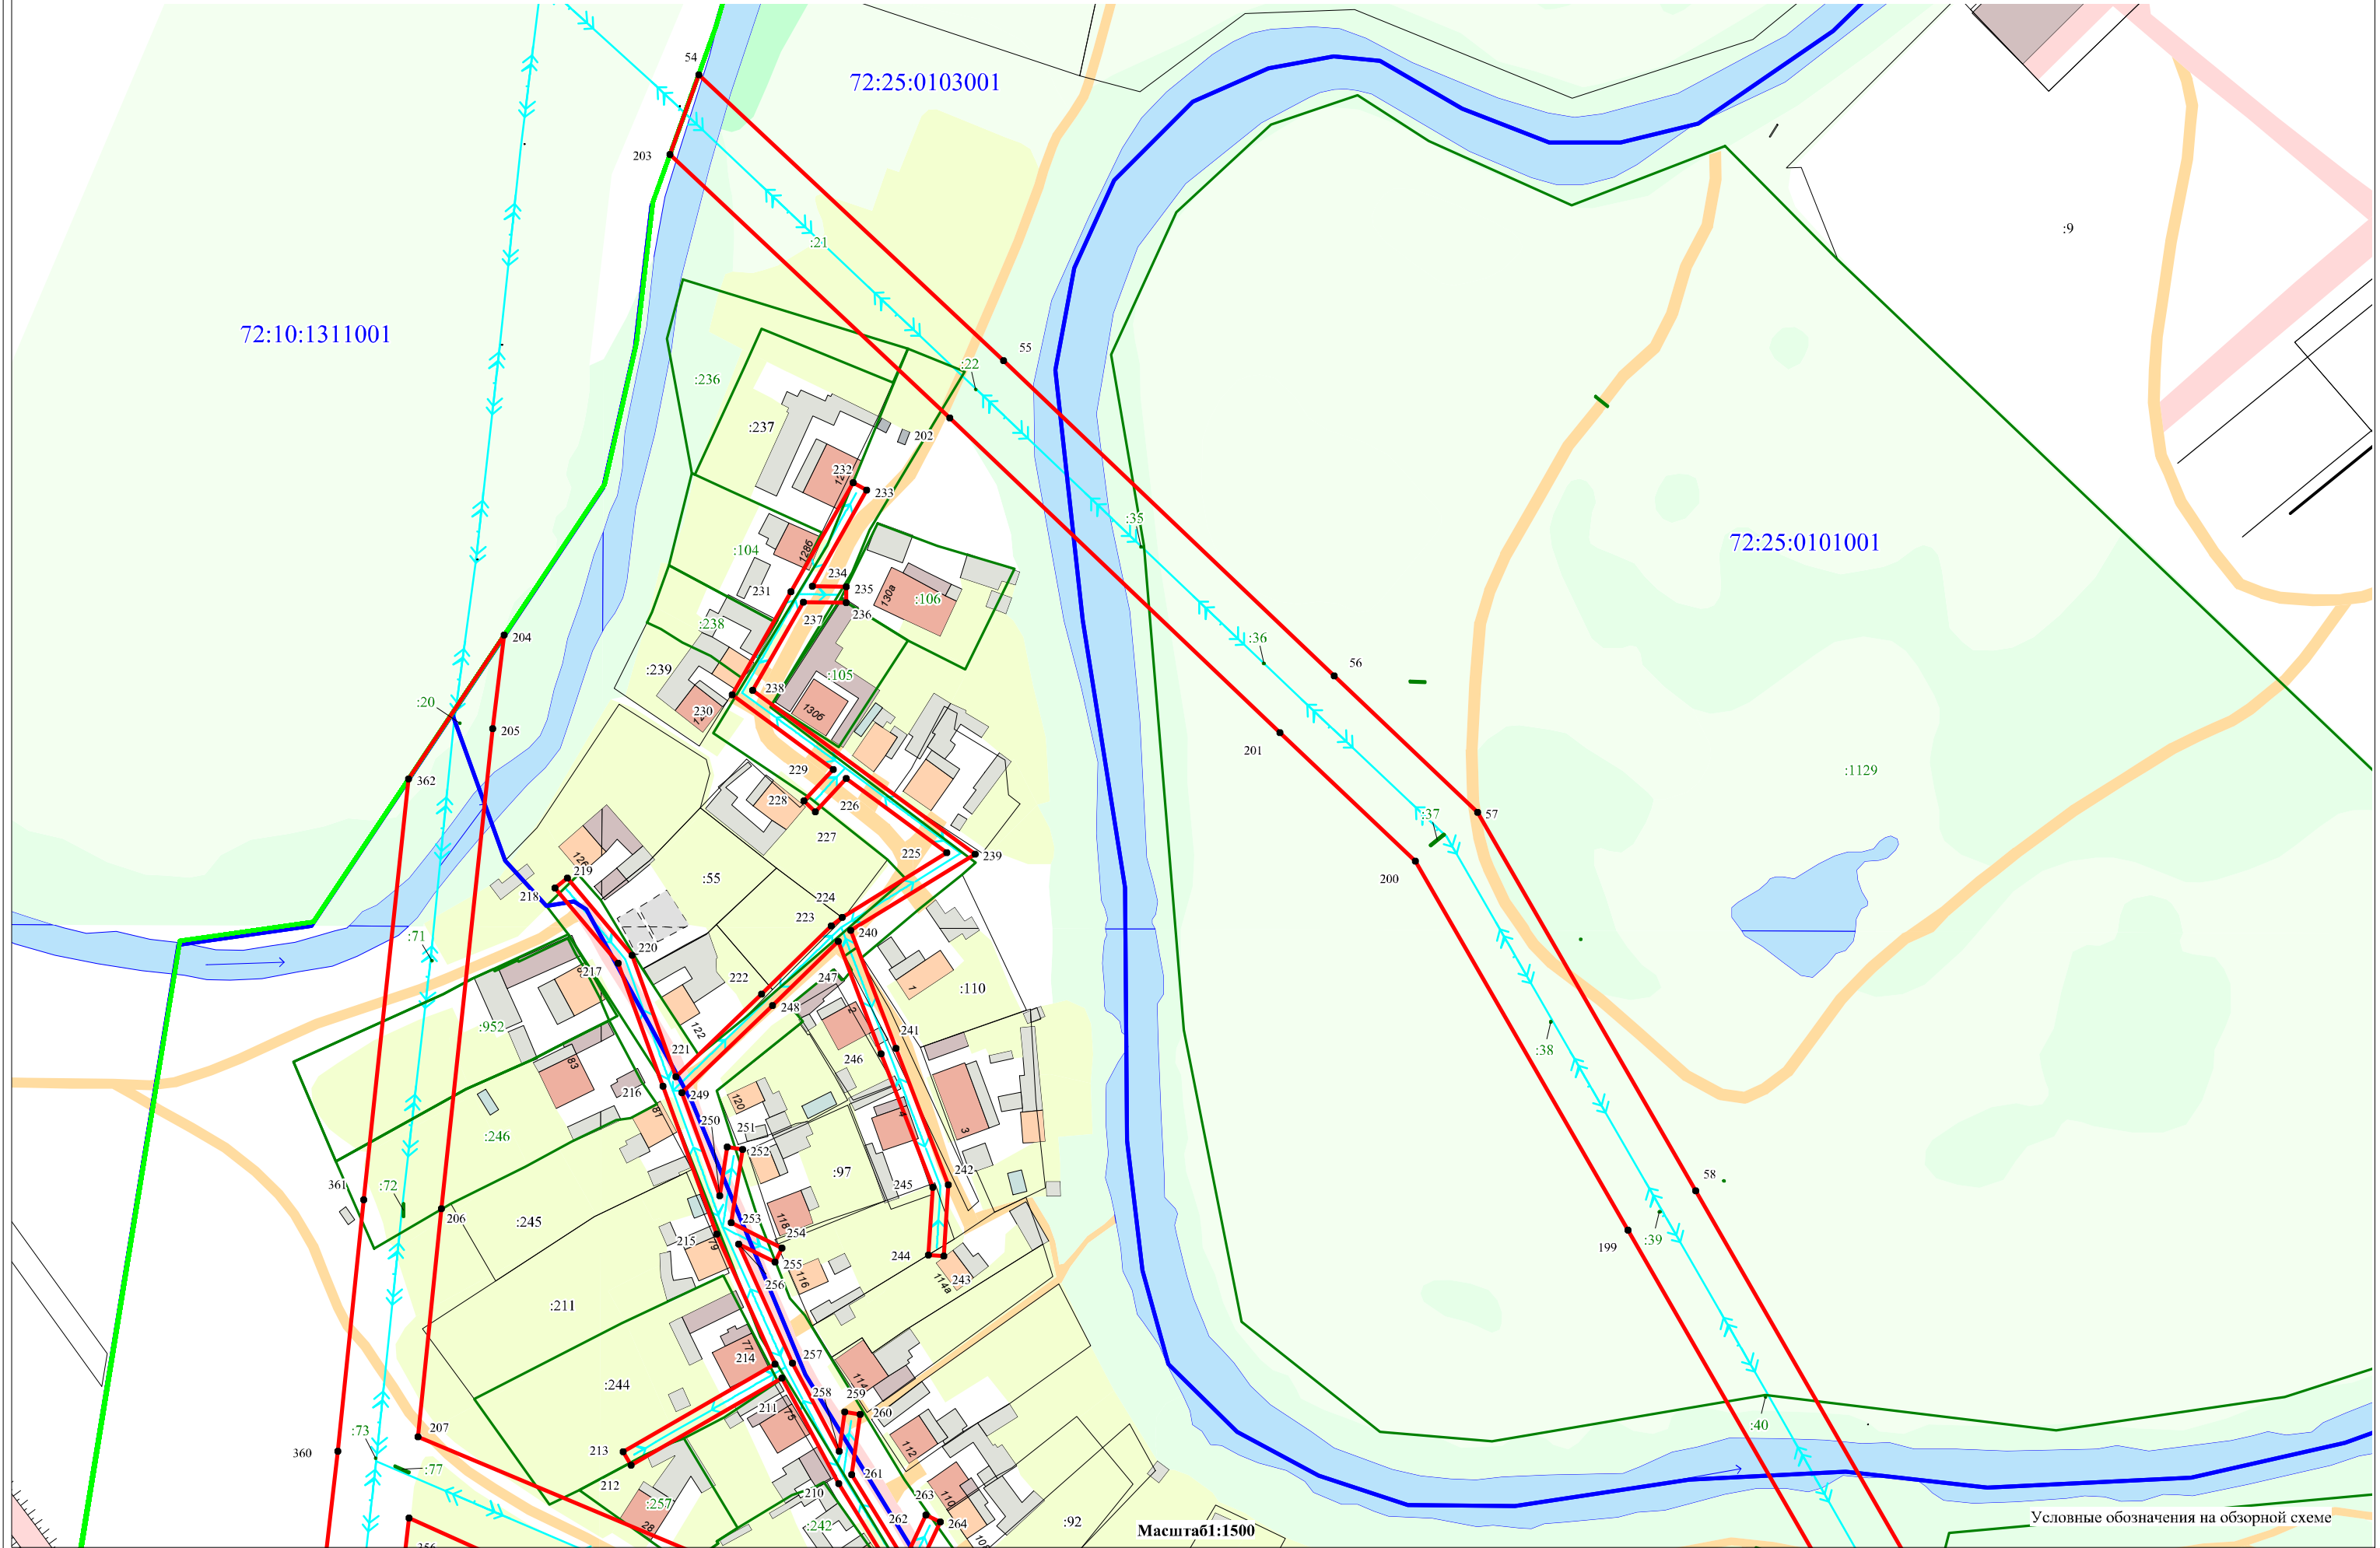


Схема расположения границ публичного сервитута

Объект: Электросетевой комплекс от ПС 220/110/10 кВ Ишим ВЛ-10 кВ ф. Дымковка с ВЛ-0,4 кВ

Лист № 10

72:10:1311001

72:25:0101001

72:25:0103001

Условные обозначения на обзорной схеме

Масштаб 1:1500


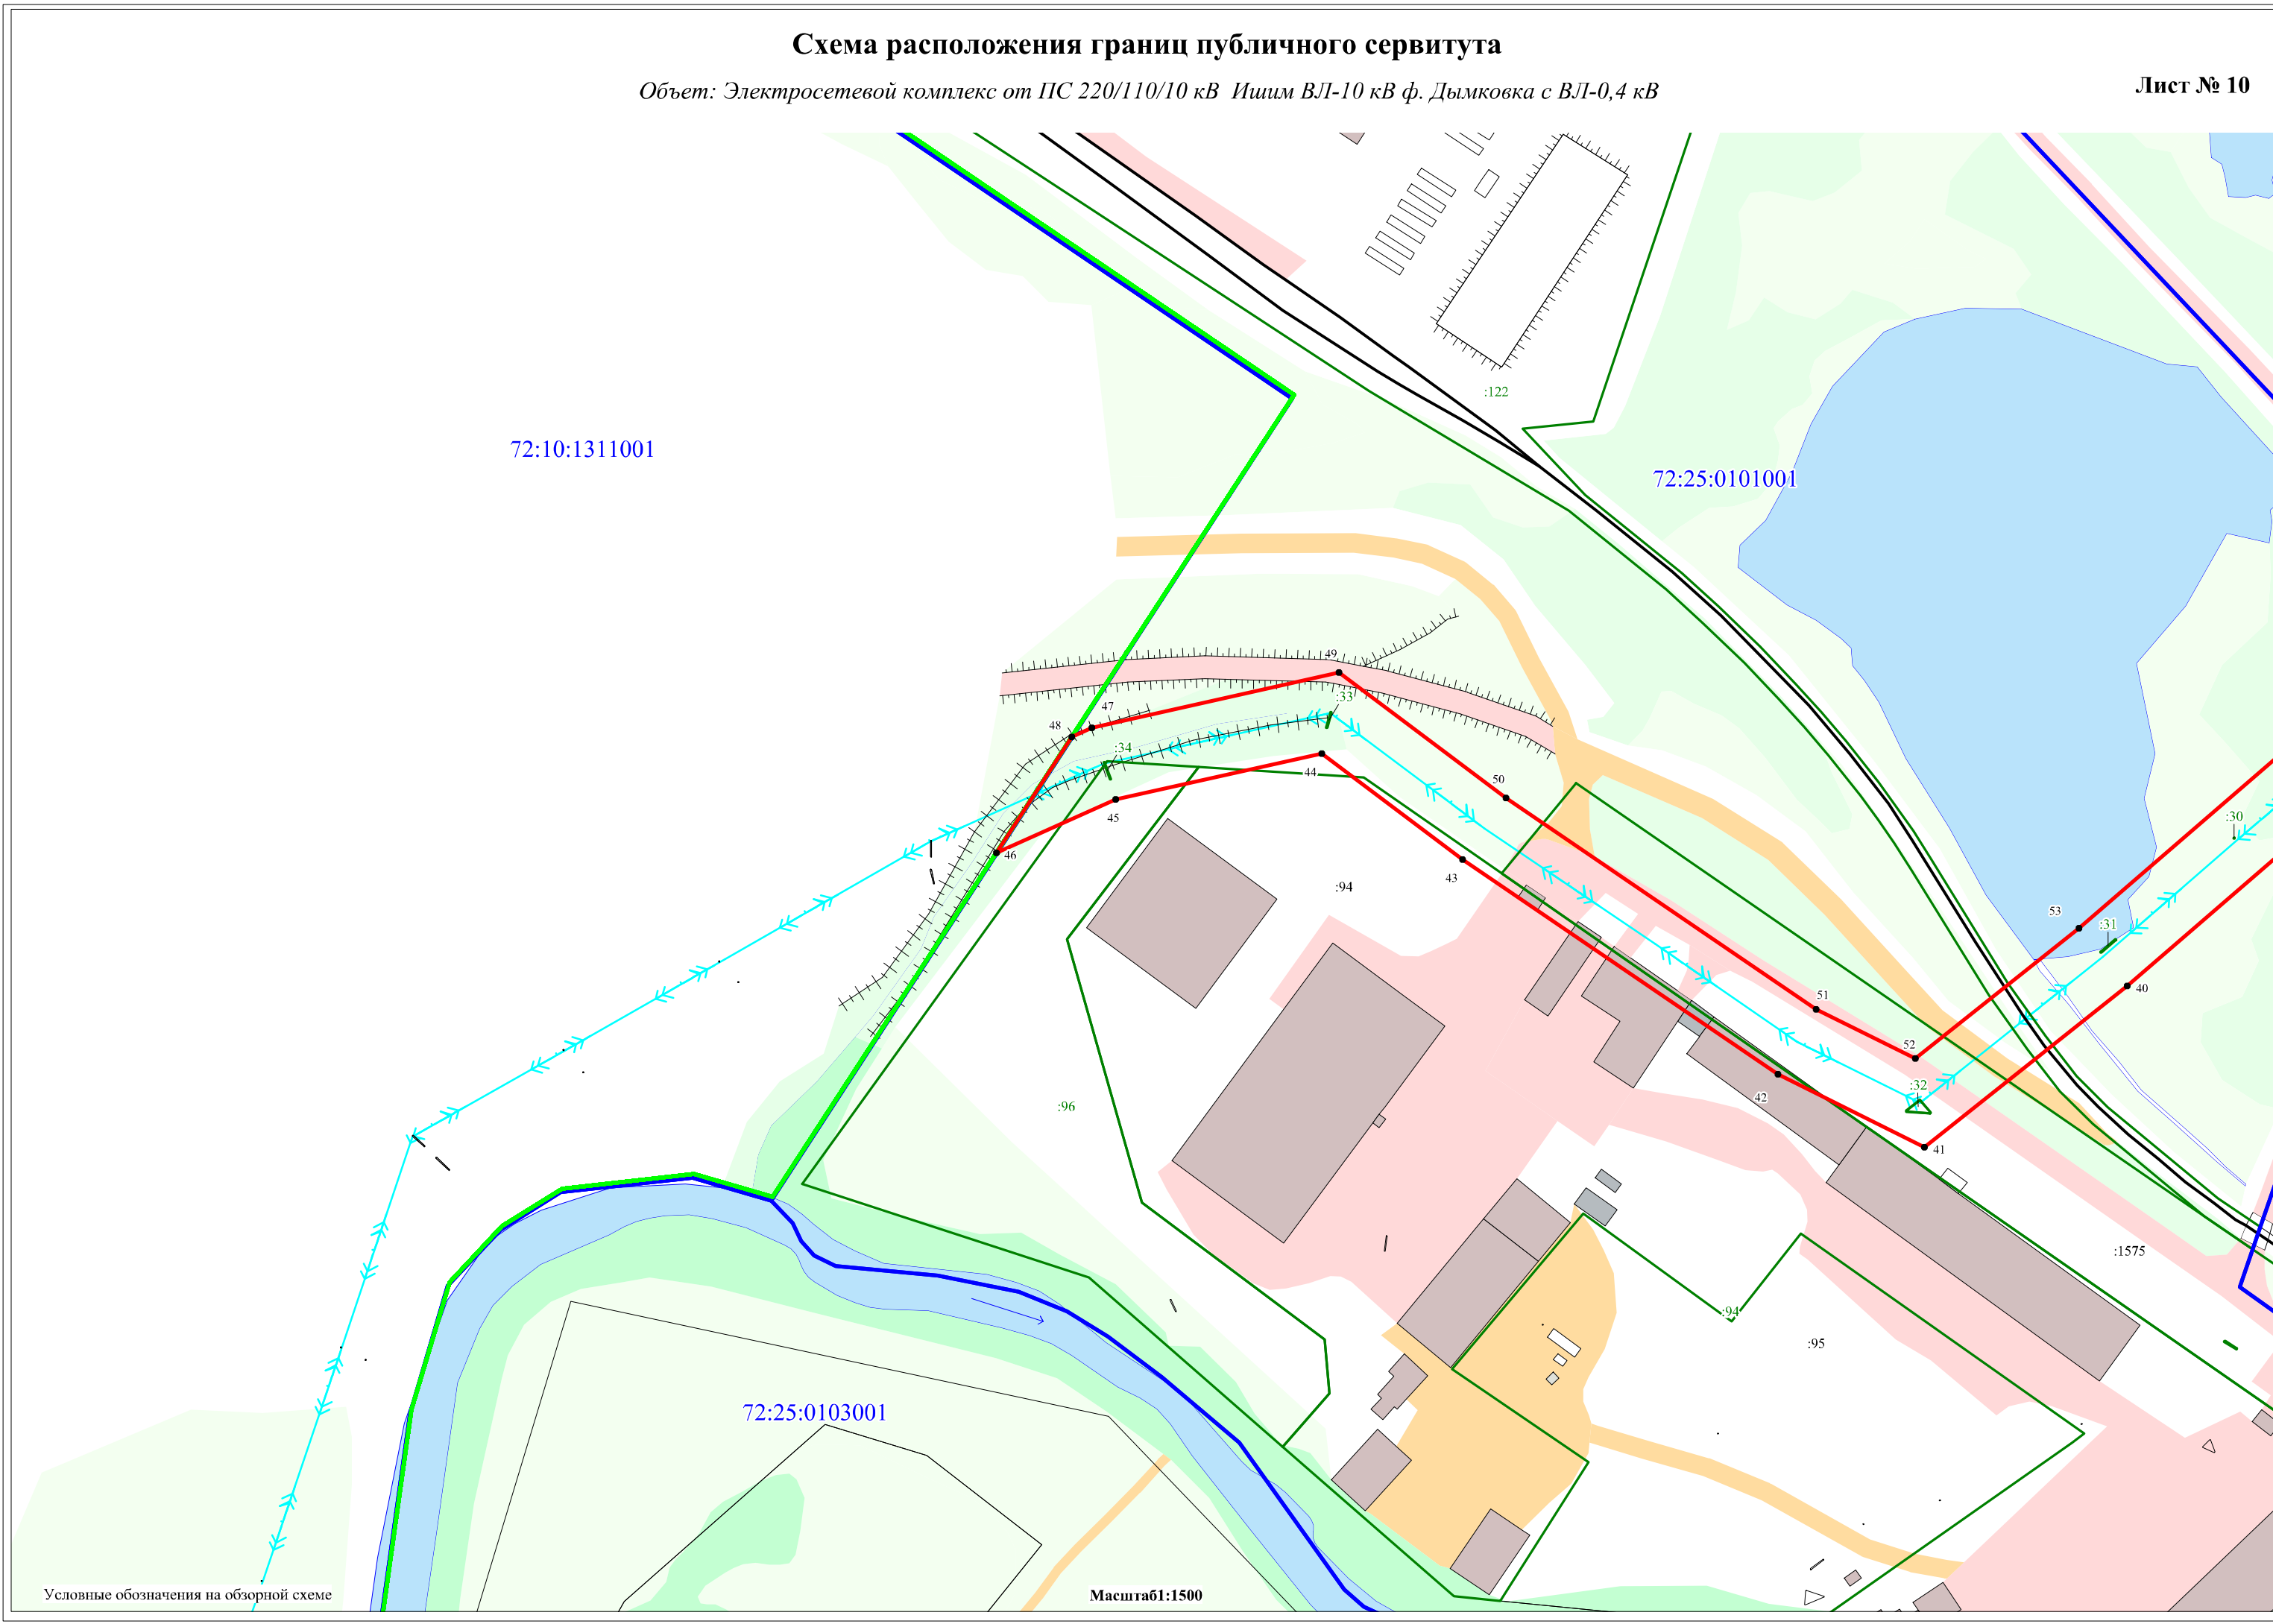


Схема расположения границ публичного сервитута

Объект: Электросетевой комплекс от ПС 220/110/10 кВ Ишим ВЛ-10 кВ ф. Дымковка с ВЛ-0,4 кВ

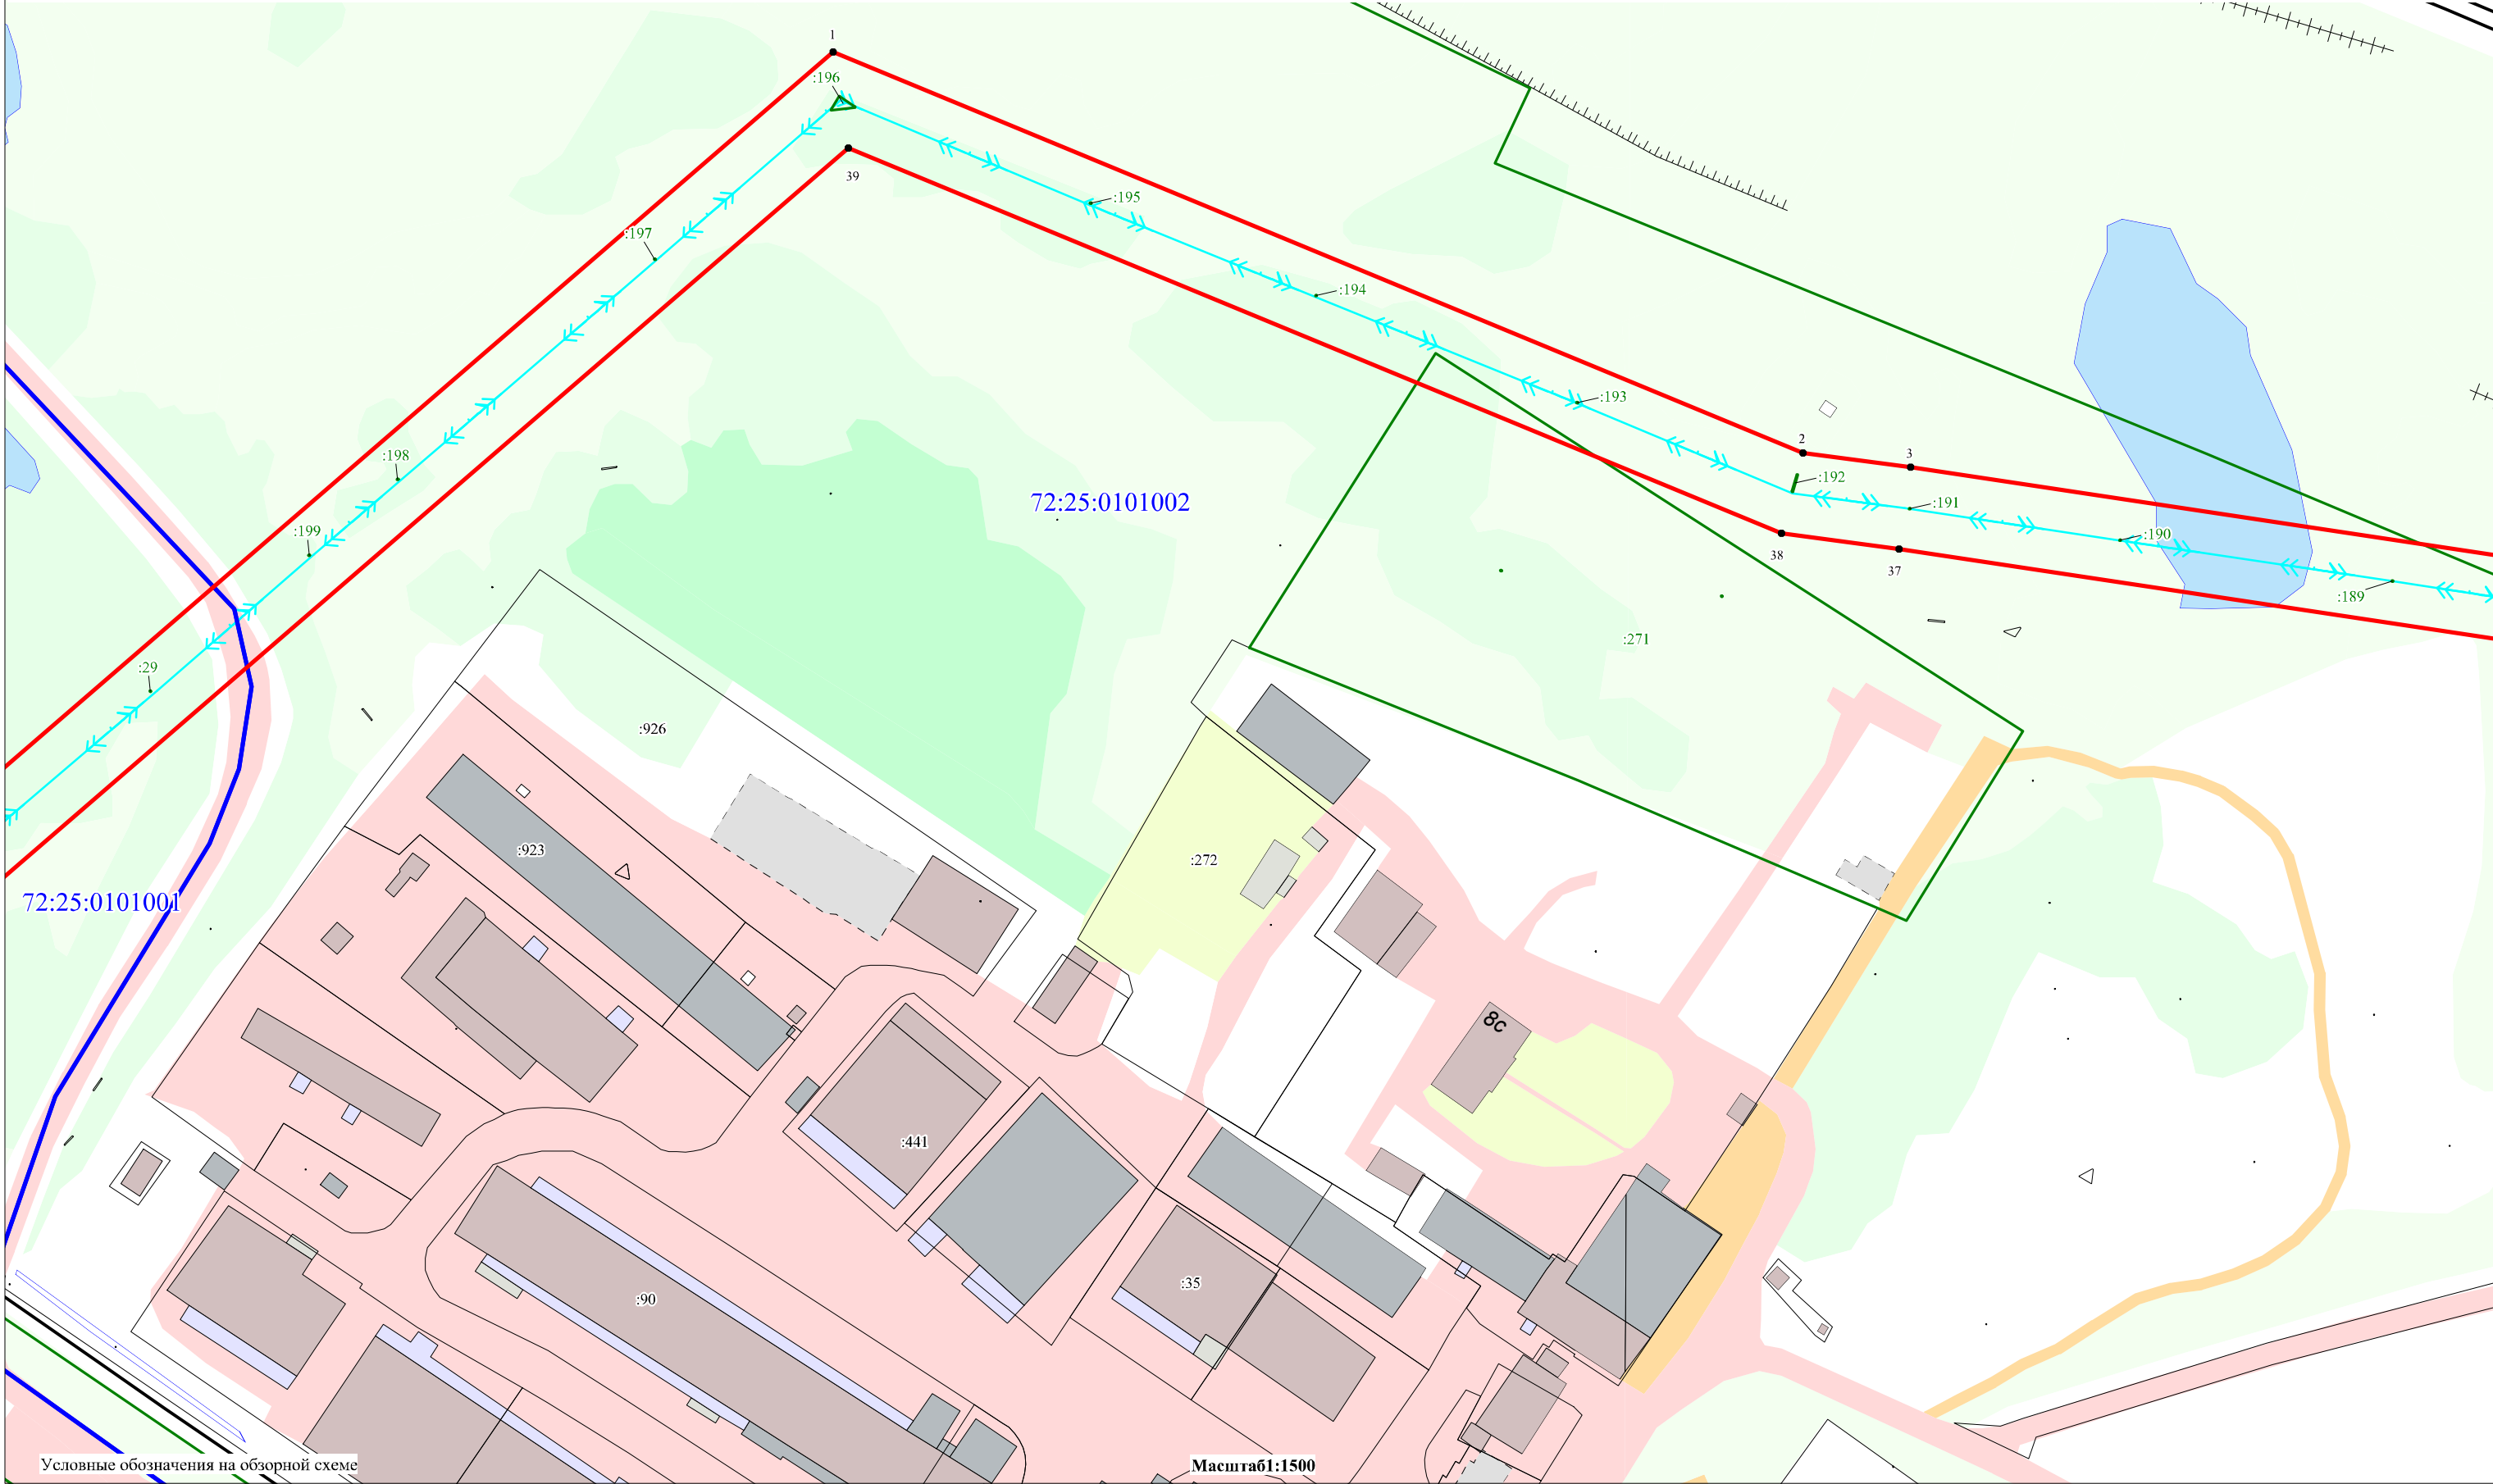

72:25:0101002

72:25:0101001

Условные обозначения на обзорной схеме

Масштаб 1:1500

Схема расположения границ публичного сервитута

Объект: Электросетевой комплекс от ПС 220/110/10 кВ Ишим ВЛ-10 кВ ф. Дымковка с ВЛ-0,4 кВ

Лист № 12


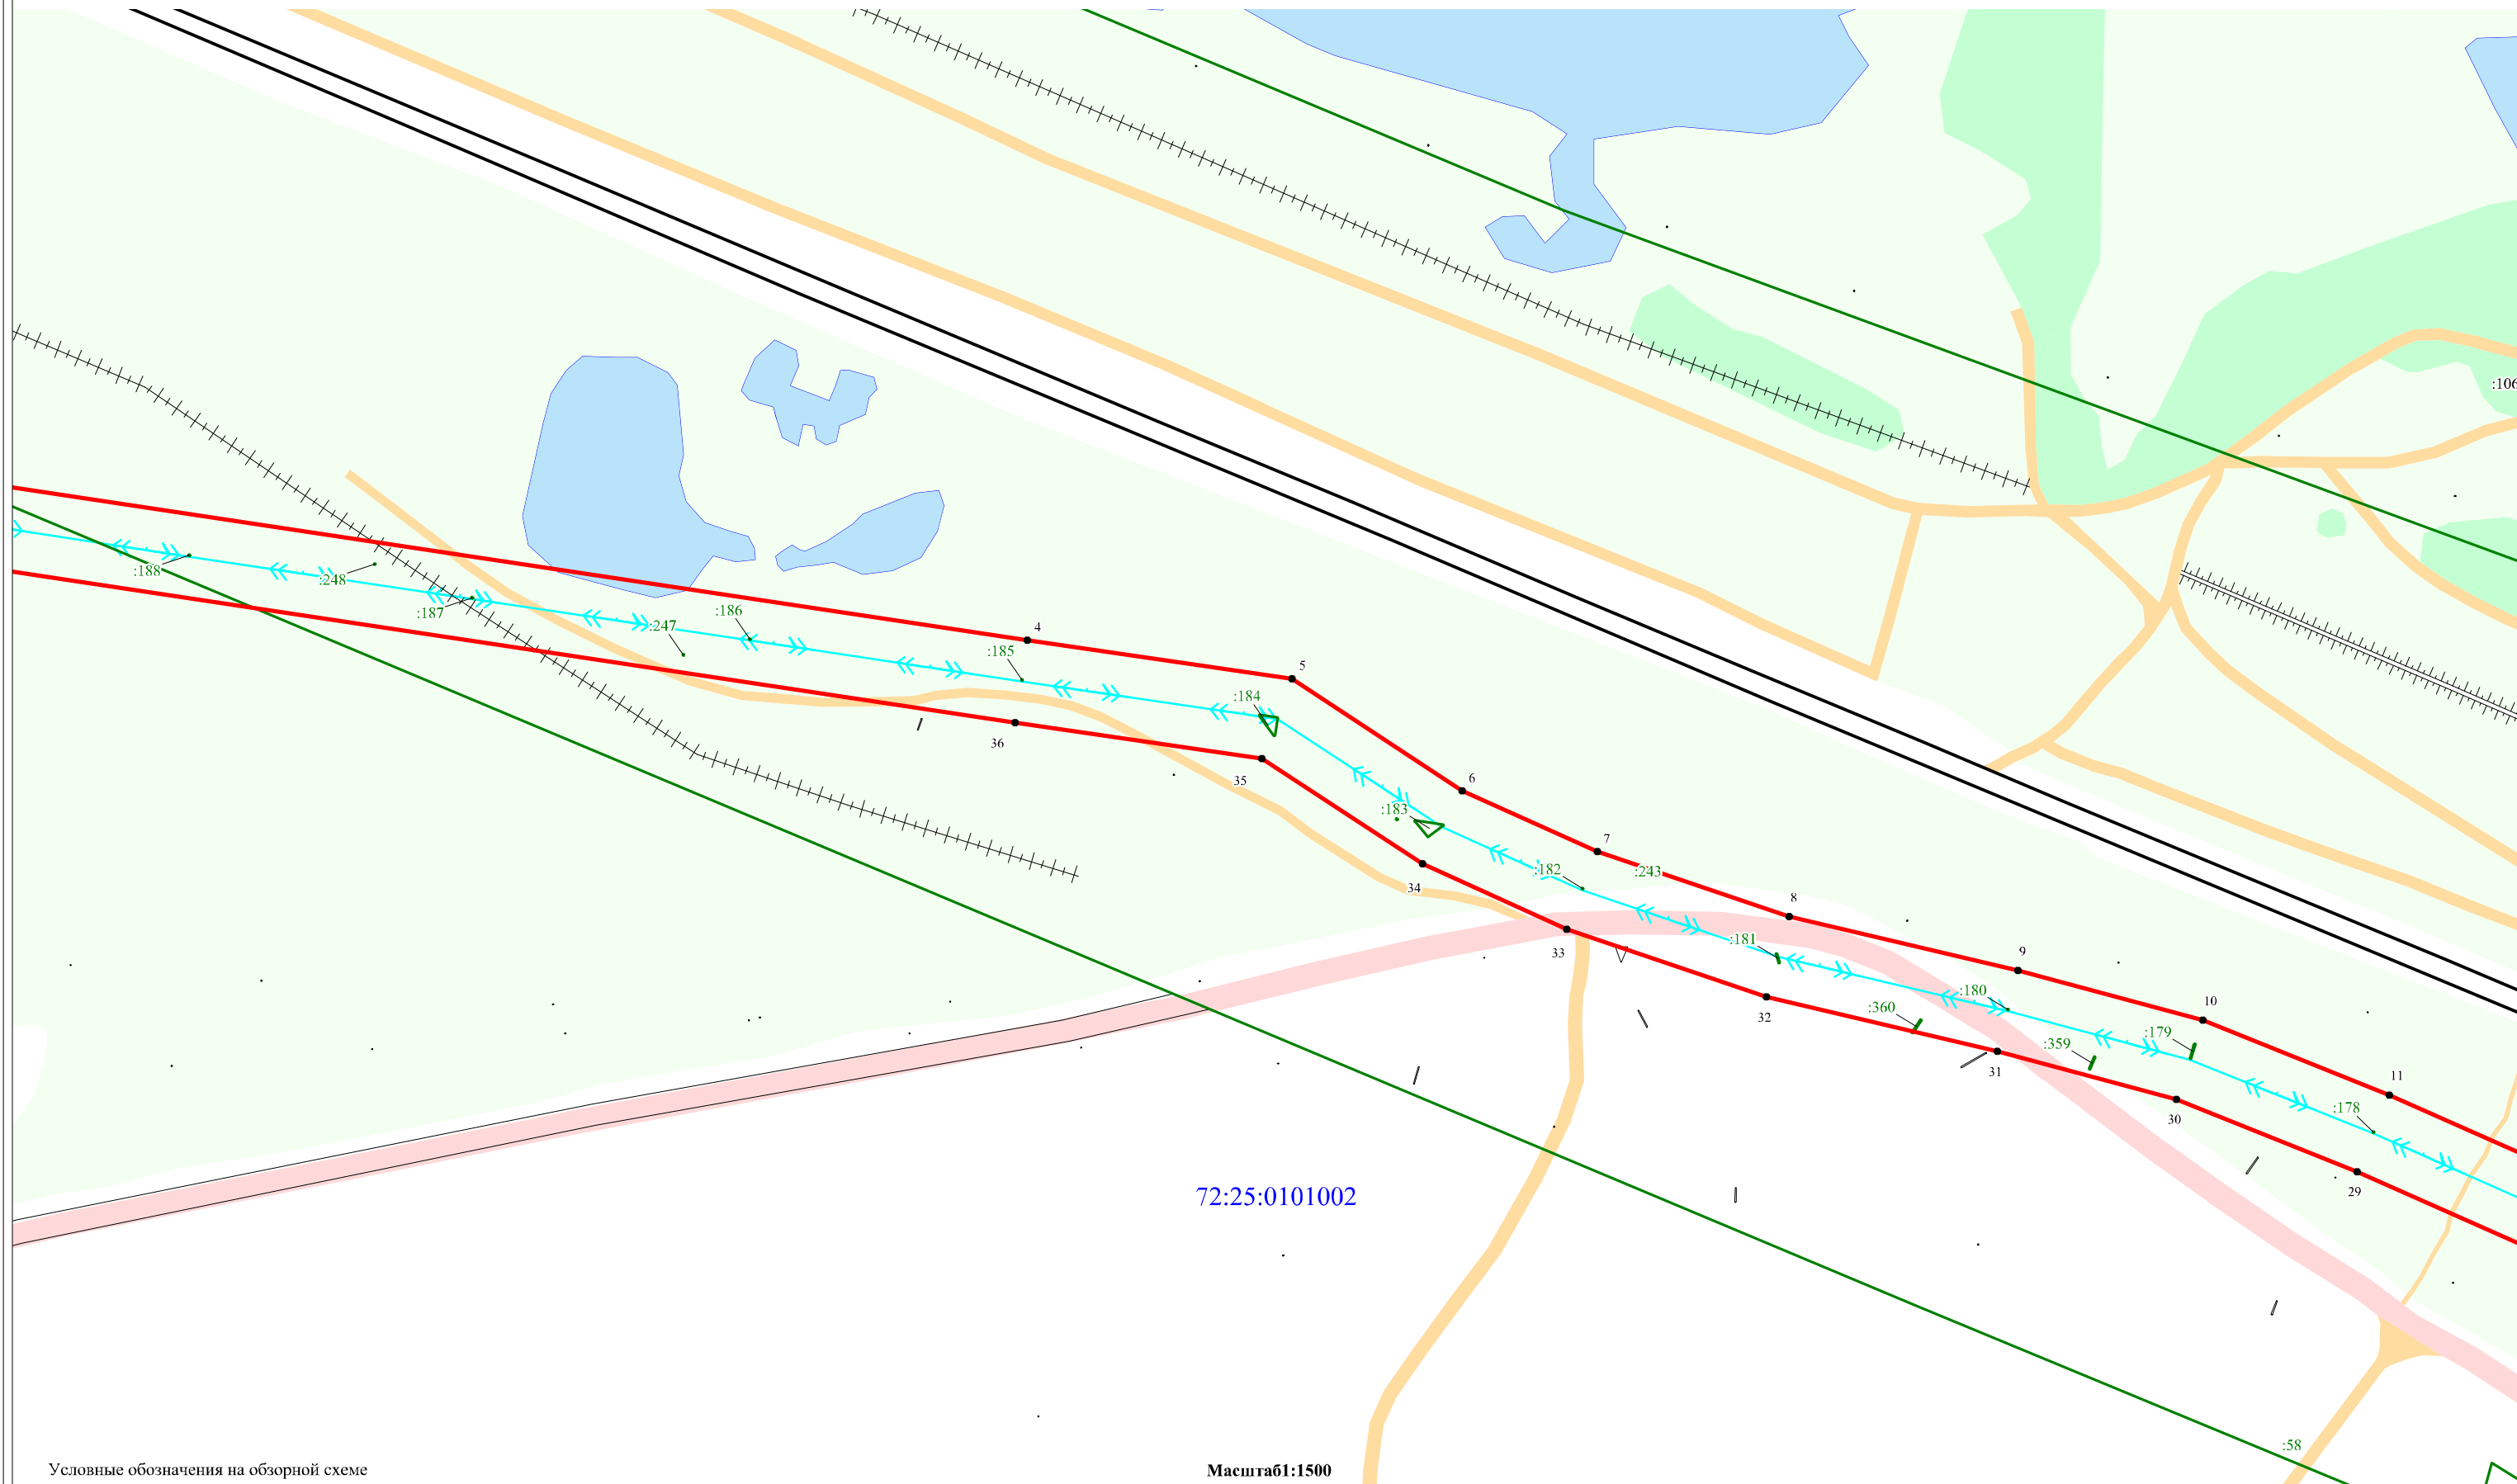


Схема расположения границ публичного сервитута

Объект: Электросетевой комплекс от ПС 220/110/10 кВ Ишим ВЛ-10 кВ ф. Дымковка с ВЛ-0,4 кВ

Лист № 13

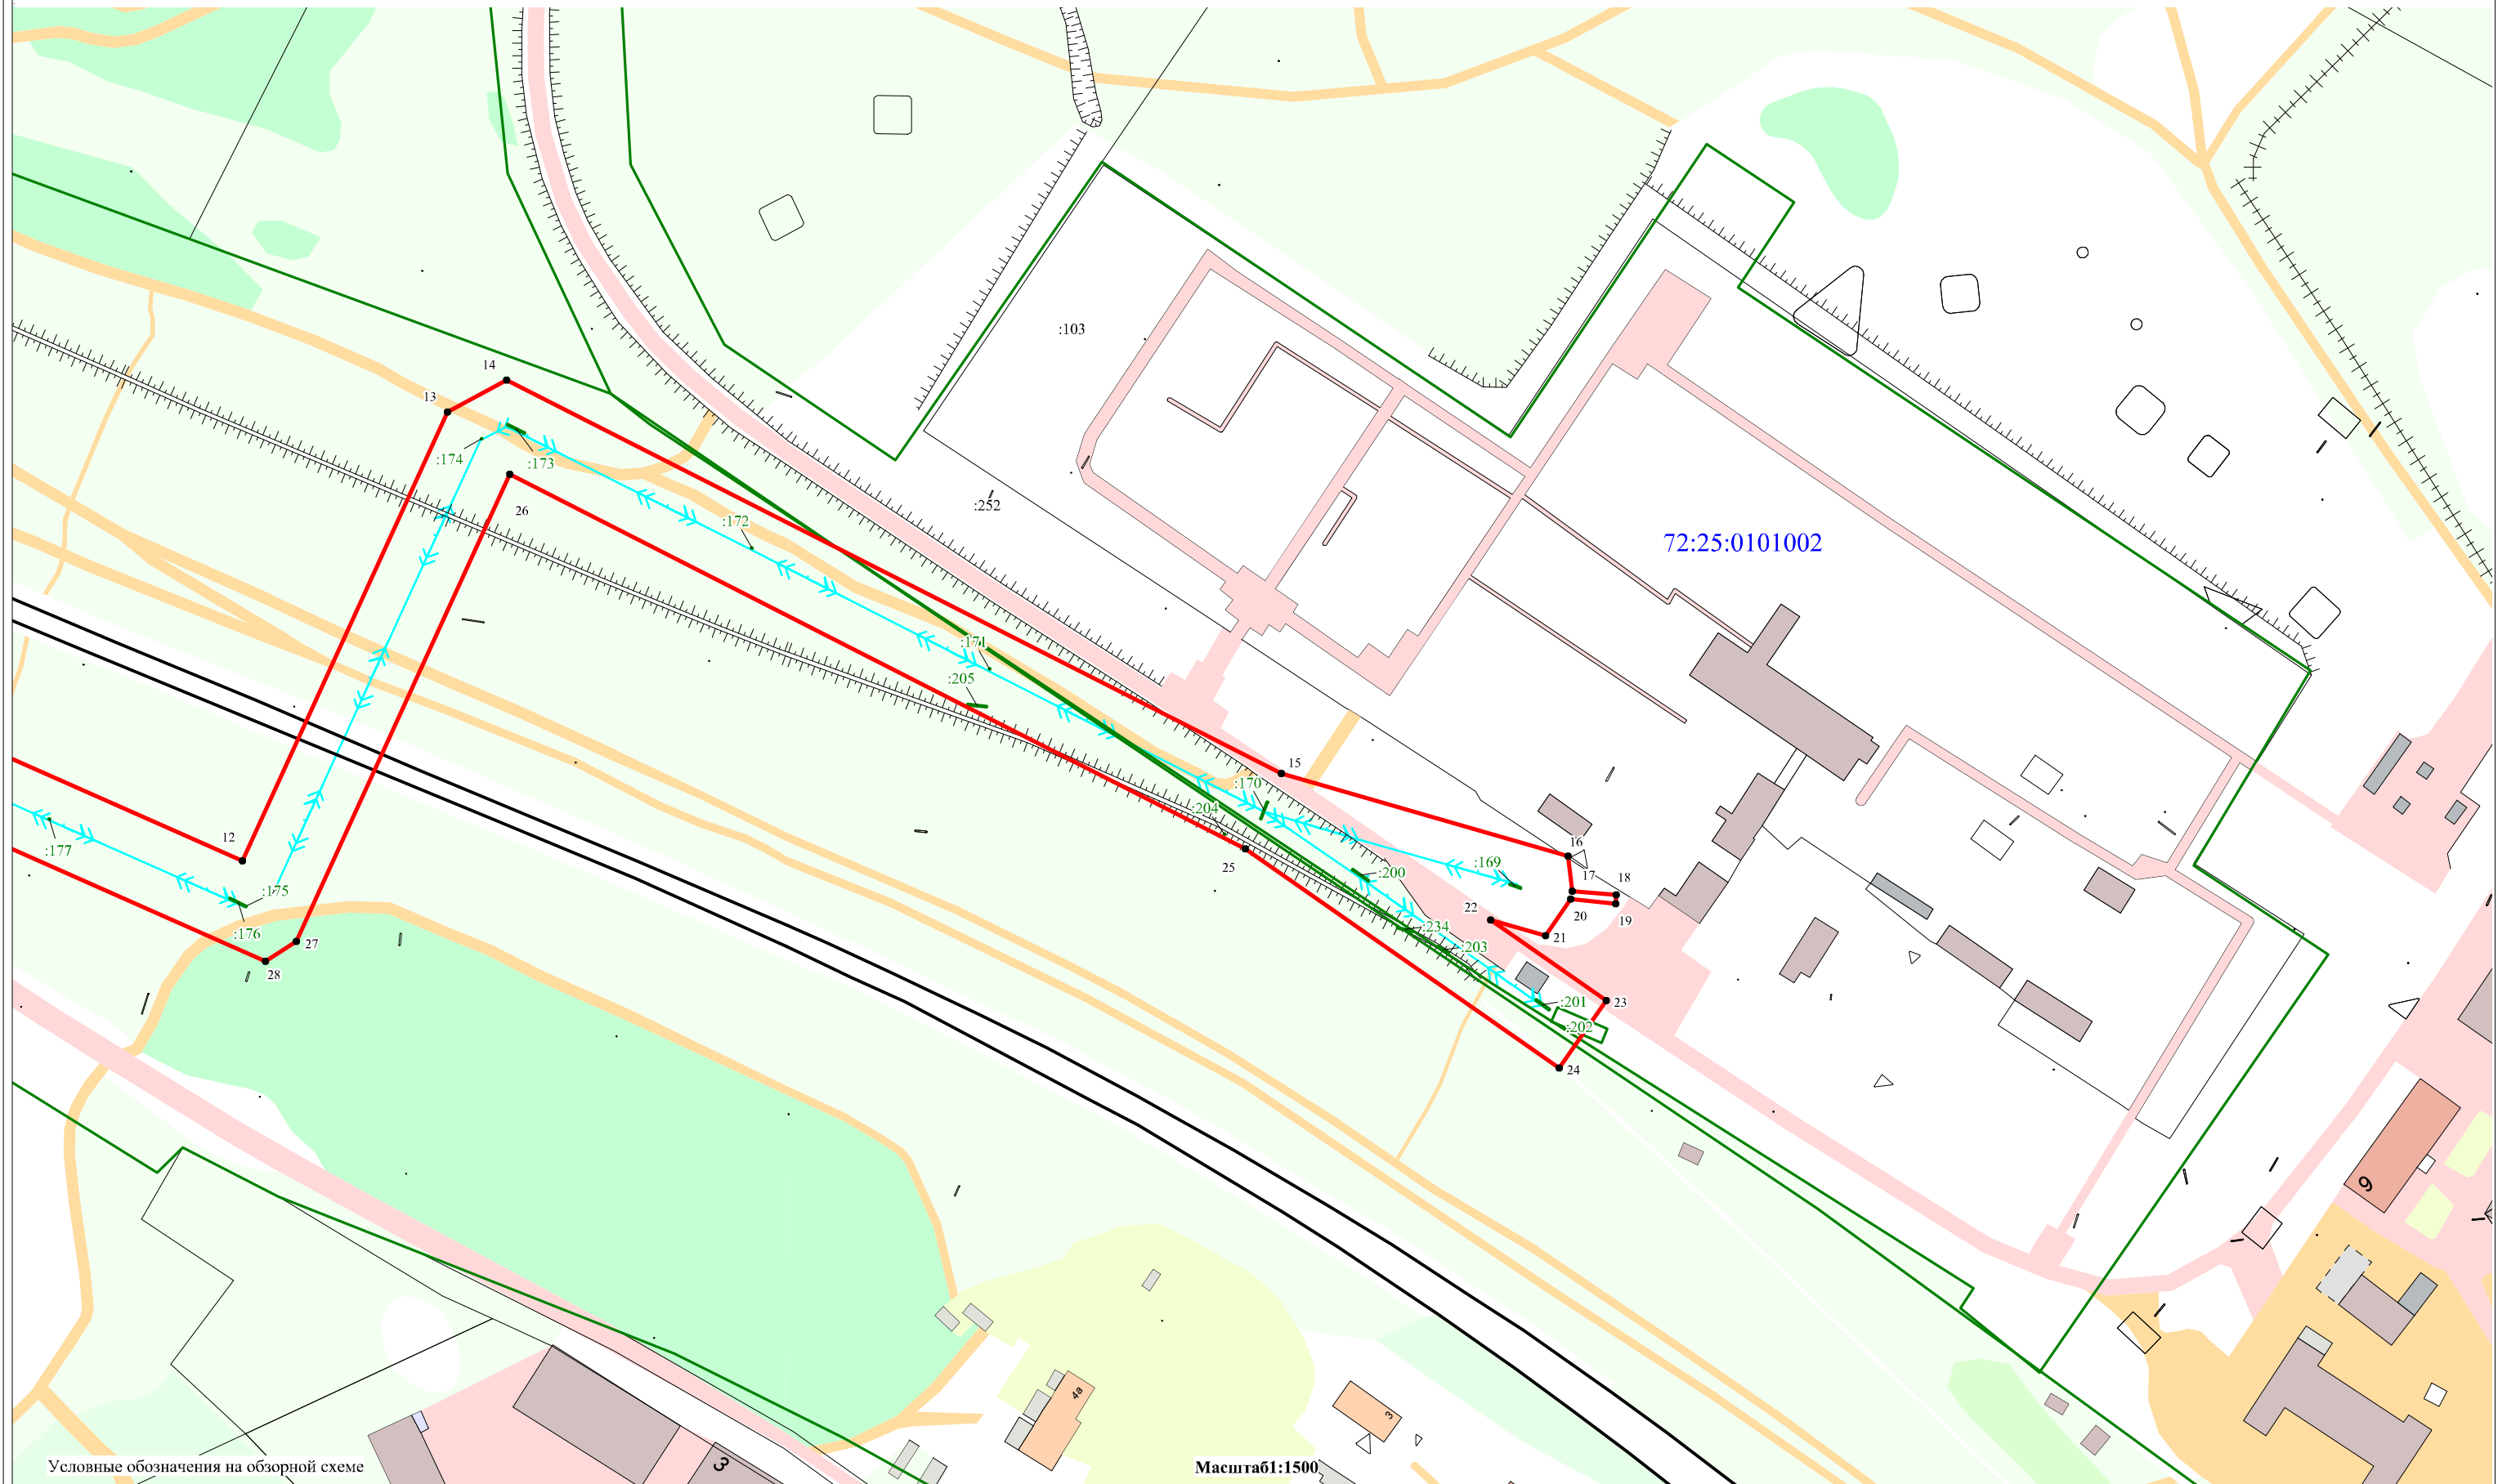

Приложение к Схеме границ публичного сервитута

Объет: Электросетевой комплекс от ПС 220/110/10 кВ Ишим ВЛ-10 кВ ф. Дымковка с ВЛ-0,4 кВ

Лист № 14

Обозначение характерных точек границ	Координаты, м	
	х	у
1	223077.69	3512340.36
2	222980.66	3512575.20
3	222977.18	3512601.27
4	222919.24	3512986.02
5	222909.96	3513049.67
6	222883.10	3513090.62
7	222868.50	3513123.04
8	222852.81	3513169.24
9	222839.87	3513224.21
10	222827.92	3513268.63
11	222809.95	3513313.49
12	222771.63	3513399.94
13	222880.65	3513449.70
14	222888.40	3513464.03
15	222792.82	3513652.21
16	222772.81	3513721.78
17	222764.30	3513722.88
18	222763.39	3513733.45
19	222761.26	3513733.31
20	222762.34	3513722.45
21	222753.56	3513716.33
22	222757.33	3513703.01
23	222737.75	3513731.04
24	222721.36	3513719.59
25	222774.59	3513643.40
26	222865.58	3513464.84
27	222752.04	3513412.98
28	222747.28	3513405.47
29	222791.52	3513305.71
30	222808.92	3513262.29
31	222820.47	3513219.30
32	222833.57	3513163.72
33	222849.86	3513115.70
34	222865.50	3513080.99
35	222890.81	3513042.41
36	222899.44	3512983.14
37	222957.39	3512598.39
38	222961.18	3512569.94
39	223054.43	3512344.06
40	222844.82	3512101.29
41	222801.89	3512047.38
42	222821.32	3512008.26
43	222878.51	3511924.36
44	222906.72	3511886.83
45	222894.43	3511832.01
46	222880.22	3511800.20
47	222911.09	3511820.27
48	222913.52	3511825.70
49	222928.25	3511891.47
50	222894.81	3511935.96
51	222838.61	3512018.43
52	222825.47	3512044.88
53	222860.18	3512088.49
54	222397.77	3511554.79
55	222324.82	3511632.64
56	222244.45	3511716.89
57	222209.70	3511753.55
58	222113.10	3511809.21
59	221998.93	3511874.88
60	221883.40	3512172.92
61	221740.53	3512080.29
62	221735.12	3512072.52
63	221724.80	3512090.52
64	221721.31	3512088.55
65	221732.54	3512068.65
66	221728.74	3512063.23
67	221733.23	3512060.02
68	221700.69	3512024.91
69	221672.34	3512049.99

Обозначение характерных точек границ	Координаты, м	
	х	у
70	221666.68	3512062.52
71	221663.03	3512060.87
72	221665.02	3512056.47
73	221645.34	3512073.88
74	221657.28	3512068.43
75	221658.94	3512072.07
76	221635.64	3512082.71
77	221628.92	3512106.19
78	221625.08	3512105.09
79	221630.18	3512087.26
80	221604.84	3512109.53
81	221573.17	3512136.79
82	221536.77	3512168.81
83	221501.28	3512196.57
84	221465.55	3512224.68
85	221427.30	3512254.58
86	221401.98	3512282.15
87	221375.87	3512310.66
88	221393.98	3512339.55
89	221390.59	3512341.68
90	221370.87	3512310.20
91	221399.04	3512279.45
92	221424.58	3512251.64
93	221460.97	3512223.19
94	221469.38	3512189.71
95	221473.25	3512191.06
96	221466.13	3512219.14
97	221498.80	3512193.43
98	221533.22	3512166.38
99	221509.22	3512154.71
100	221527.67	3512139.95
101	221530.02	3512143.20
102	221516.78	3512153.82
103	221536.64	3512163.60
104	221570.02	3512134.22
105	221563.34	3512107.07
106	221582.19	3512090.89
107	221576.33	3512083.07
108	221579.53	3512080.67
109	221587.78	3512091.49
110	221568.11	3512108.18
111	221573.44	3512131.28
112	221602.23	3512106.50
113	221632.30	3512079.83
114	221669.03	3512047.58
115	221700.95	3512019.35
116	221701.77	3512017.47
117	221686.74	3511999.36
118	221672.05	3512014.91
119	221653.17	3512035.36
120	221650.23	3512032.64
121	221669.12	3512012.18
122	221685.49	3511994.86
123	221711.27	3511970.07
124	221751.01	3511931.58
125	221747.80	3511892.40
126	221744.03	3511858.65
127	221740.49	3511820.76
128	221712.73	3511844.49
129	221681.08	3511872.02
130	221646.83	3511884.12
131	221623.70	3511911.38
132	221599.84	3511938.25
133	221589.51	3511930.66
134	221568.91	3511960.20
135	221565.63	3511957.92
136	221586.29	3511928.29
137	221563.24	3511911.34
138	221539.76	3511893.31

Обозначение характерных точек границ	Координаты, м	
	х	у
139	221511.29	3511870.74
140	221513.78	3511867.61
141	221564.08	3511906.94
142	221595.63	3511863.35
143	221598.86	3511865.70
144	221567.29	3511909.34
145	221590.46	3511926.37
146	221599.27	3511932.86
147	221619.01	3511910.65
148	221612.61	3511906.62
149	221614.74	3511903.23
150	221621.67	3511907.59
151	221644.47	3511880.70
152	221676.61	3511869.36
153	221657.53	3511847.54
154	221639.92	3511825.86
155	221643.02	3511823.34
156	221660.57	3511844.93
157	221680.25	3511867.44
158	221710.13	3511841.45
159	221743.75	3511812.70
160	221748.01	3511858.23
161	221751.78	3511892.02
162	221755.15	3511933.12
163	221714.05	3511972.95
164	221689.57	3511996.49
165	221704.89	3512014.97
166	221738.09	3512056.85
167	221738.91	3512056.19
168	221726.32	3512028.18
169	221718.18	3512008.87
170	221771.97	3511964.80
171	221792.76	3511947.89
172	221793.72	3511913.92
173	221865.81	3511836.22
174	221868.76	3511838.93
175	221797.68	3511915.54
176	221796.88	3511943.73
177	221866.62	3511869.41
178	221893.79	3511839.66
179	221896.75	3511842.36
180	221869.53	3511872.15
181	221819.80	3511925.59
182	221796.71	3511949.84
183	221774.49	3511967.90
184	221723.02	3512010.05
185	221729.98	3512026.58
186	221742.36	3512053.86
187	221746.47	3512051.05
188	221758.55	3512069.02
189	221763.67	3512071.49
190	221769.24	3512051.15
191	221773.10	3512052.21
192	221767.20	3512073.78
193	221797.32	3512093.33
194	221846.90	3512044.08
195	221849.72	3512046.92
196	221800.76	3512095.56
197	221873.72	3512142.92
198	221982.81	3511861.14
199	222103.10	3511791.89
200	222197.19	3511737.68
201	222229.97	3511703.09
202	222310.28	3511618.90
203	222377.41	3511547.47
204	222254.81	3511505.15
205	222231.00	3511502.25
206	222108.56	3511489.19
207	222050.34	3511483.24

Приложение к Схеме границ публичного сервитута

Объет: Электросетевой комплекс от ПС 220/110/10 кВ Ишим ВЛ-10 кВ ф. Дымковка с ВЛ-0,4 кВ

Лист № 15

Обозначение характерных точек границ	Координаты, м	
	х	у
208	222007.86	3511584.29
209	222015.60	3511604.57
210	222038.42	3511590.52
211	222065.38	3511576.11
212	222043.08	3511537.59
213	222046.54	3511535.59
214	222068.91	3511574.24
215	222101.98	3511559.44
216	222139.83	3511545.63
217	222171.20	3511534.29
218	222190.30	3511518.18
219	222192.88	3511521.24
220	222173.24	3511537.81
221	222142.22	3511549.03
222	222163.27	3511570.88
223	222180.66	3511588.60
224	222182.89	3511591.46
225	222199.33	3511618.15
226	222218.23	3511592.44
227	222209.81	3511584.54
228	222212.55	3511581.62
229	222220.62	3511589.19
230	222239.62	3511563.32
231	222265.87	3511578.38
232	222293.76	3511594.23
233	222291.78	3511597.71
234	222267.27	3511583.78
235	222267.14	3511592.47
236	222263.14	3511592.41
237	222263.30	3511581.52
238	222240.72	3511568.56
239	222199.03	3511625.30
240	222179.52	3511593.60
241	222149.44	3511605.13
242	222114.66	3511618.53
243	222096.39	3511617.39
244	222096.64	3511613.40
245	222114.02	3511614.49
246	222148.00	3511601.39
247	222176.78	3511590.37
248	222160.41	3511573.68
249	222138.10	3511550.52
250	222111.77	3511560.12
251	222124.28	3511562.05
252	222123.67	3511566.00
253	222104.92	3511563.10
254	222098.45	3511576.08
255	222094.87	3511574.30
256	222099.49	3511565.03
257	222069.09	3511578.67
258	222046.62	3511590.62
259	222056.66	3511592.06
260	222056.10	3511596.02
261	222040.70	3511593.82
262	222018.78	3511607.31
263	222030.35	3511612.78
264	222028.64	3511616.39
265	222015.49	3511610.17
266	221991.57	3511656.54
267	221961.94	3511714.64
268	221946.50	3511744.45
269	221910.85	3511812.62
270	221934.61	3511830.76
271	221932.19	3511833.94
272	221907.07	3511814.79
273	221896.75	3511803.94
274	221898.85	3511800.60
275	221901.79	3511803.44
276	221907.82	3511809.78

Обозначение характерных точек границ	Координаты, м	
	х	у
277	221937.66	3511752.73
278	221927.55	3511761.19
279	221925.10	3511758.03
280	221932.86	3511751.25
281	221942.51	3511743.44
282	221958.38	3511712.80
283	221988.01	3511654.72
284	222012.30	3511607.63
285	222007.02	3511593.33
286	222005.55	3511604.90
287	221974.66	3511661.25
288	221944.88	3511717.21
289	221941.31	3511715.08
290	221971.14	3511659.35
291	222001.67	3511603.64
292	222002.54	3511590.44
293	221985.58	3511583.75
294	221967.44	3511586.11
295	221938.34	3511580.63
296	221919.04	3511611.76
297	221901.91	3511640.08
298	221884.59	3511668.40
299	221869.32	3511693.36
300	221873.18	3511709.14
301	221869.30	3511710.12
302	221866.33	3511698.41
303	221852.37	3511722.09
304	221856.40	3511742.68
305	221852.47	3511743.45
306	221848.15	3511721.37
307	221862.17	3511697.59
308	221854.46	3511701.02
309	221852.83	3511697.37
310	221865.77	3511691.49
311	221881.17	3511666.32
312	221895.52	3511642.85
313	221889.66	3511645.39
314	221888.07	3511641.72
315	221899.14	3511636.92
316	221915.62	3511609.68
317	221934.18	3511579.40
318	221915.77	3511573.94
319	221895.61	3511567.75
320	221877.23	3511596.38
321	221856.17	3511629.93
322	221838.52	3511658.06
323	221804.84	3511707.39
324	221785.00	3511736.76
325	221777.35	3511765.99
326	221787.40	3511786.14
327	221804.08	3511783.91
328	221804.61	3511787.88
329	221789.22	3511789.93
330	221800.51	3511813.50
331	221782.54	3511835.25
332	221779.45	3511832.70
333	221795.80	3511812.92
334	221784.28	3511788.90
335	221773.11	3511766.43
336	221781.30	3511735.08
337	221801.53	3511705.14
338	221833.89	3511657.77
339	221814.98	3511648.31
340	221816.77	3511644.74
341	221836.09	3511654.40
342	221852.79	3511627.81
343	221873.85	3511594.24
344	221893.00	3511564.28
345	221904.68	3511553.65

Обозначение характерных точек границ	Координаты, м	
	х	у
346	221907.38	3511556.61
347	221898.70	3511564.51
348	221916.91	3511570.10
349	221936.17	3511575.81
350	221941.78	3511563.79
351	221945.41	3511565.48
352	221940.14	3511576.75
353	221967.32	3511582.01
354	221987.79	3511576.32
355	221992.44	3511563.62
356	222029.57	3511480.94
357	221891.63	3511464.98
358	221906.73	3511447.48
359	221907.74	3511446.71
360	222046.59	3511462.69
361	222110.78	3511469.31
362	222218.20	3511480.77
363	221849.61	3511458.53
364	221818.86	3511453.78
365	221782.79	3511438.82
366	221703.54	3511396.46
367	221689.16	3511492.91
368	221681.42	3511541.33
369	221675.35	3511588.57
370	221669.45	3511638.86
371	221660.48	3511658.40
372	221640.86	3511649.97
373	221650.26	3511630.04
374	221655.55	3511585.77
375	221661.62	3511538.47
376	221669.39	3511489.89
377	221684.79	3511386.80
378	221629.25	3511358.11
379	221634.10	3511348.50
380	221004.24	3510761.10
381	220994.53	3510780.12
382	220982.35	3510766.81
383	220803.18	3510570.74
384	220617.82	3510368.49
385	220421.30	3510153.77
386	220221.65	3509936.21
387	220134.55	3509841.50
388	220086.78	3509790.97
389	220021.54	3509784.83
390	219984.30	3509669.25
391	219941.97	3509609.92
392	219933.64	3509569.92
393	219931.53	3509487.74
394	219906.79	3509404.18
395	219888.36	3509365.03
396	219859.57	3509237.46
397	219846.65	3509176.71
398	219832.79	3509071.45
399	219816.16	3508941.84
400	219800.36	3508816.75
401	219791.27	3508746.44
402	219764.83	3508556.94
403	219760.50	3508509.42
404	219761.63	3508505.67
405	219765.60	3508505.24
406	219780.42	3508507.60
407	219784.71	3508554.62
408	219811.11	3508743.88
409	219820.22	3508814.35
410	219836.00	3508939.30
411	219852.61	3509068.83
412	219866.37	3509173.29
413	219879.08	3509233.08
414	219907.40	3509358.51

Приложение к Схеме границ публичного сервитута

Объект: Электросетевой комплекс от ПС 220/110/10 кВ Ишим ВЛ-10 кВ ф. Дымковка с ВЛ-0,4 кВ

Лист № 16

Обозначение характерных точек границ	Координаты, м	
	Х	У
415	219925.55	3509397.06
416	219951.46	3509484.60
417	219953.58	3509567.58
418	219960.71	3509601.82
419	220002.39	3509660.09
420	220036.44	3509766.14
421	220068.19	3509769.13
422	220096.15	3509771.77
423	220149.22	3509827.91
424	220236.37	3509922.67
425	220436.10	3510140.31
426	220632.58	3510354.99
427	220817.98	3510557.28
428	220997.09	3510753.29