


СХЕМА границ публичного сервитута на кадастровом плане территории

Объект: ТП № 145 (в составе ЭСК от ПС "Стрехнино" 220/110/10 кВ, фидер "Очистные сооружения" с ЛЭП-0,4кВ)
Местоположение: Тюменская область, г. Ишим
Проектируемая площадь: 220 кв.м.
Система координат: МСК № 3

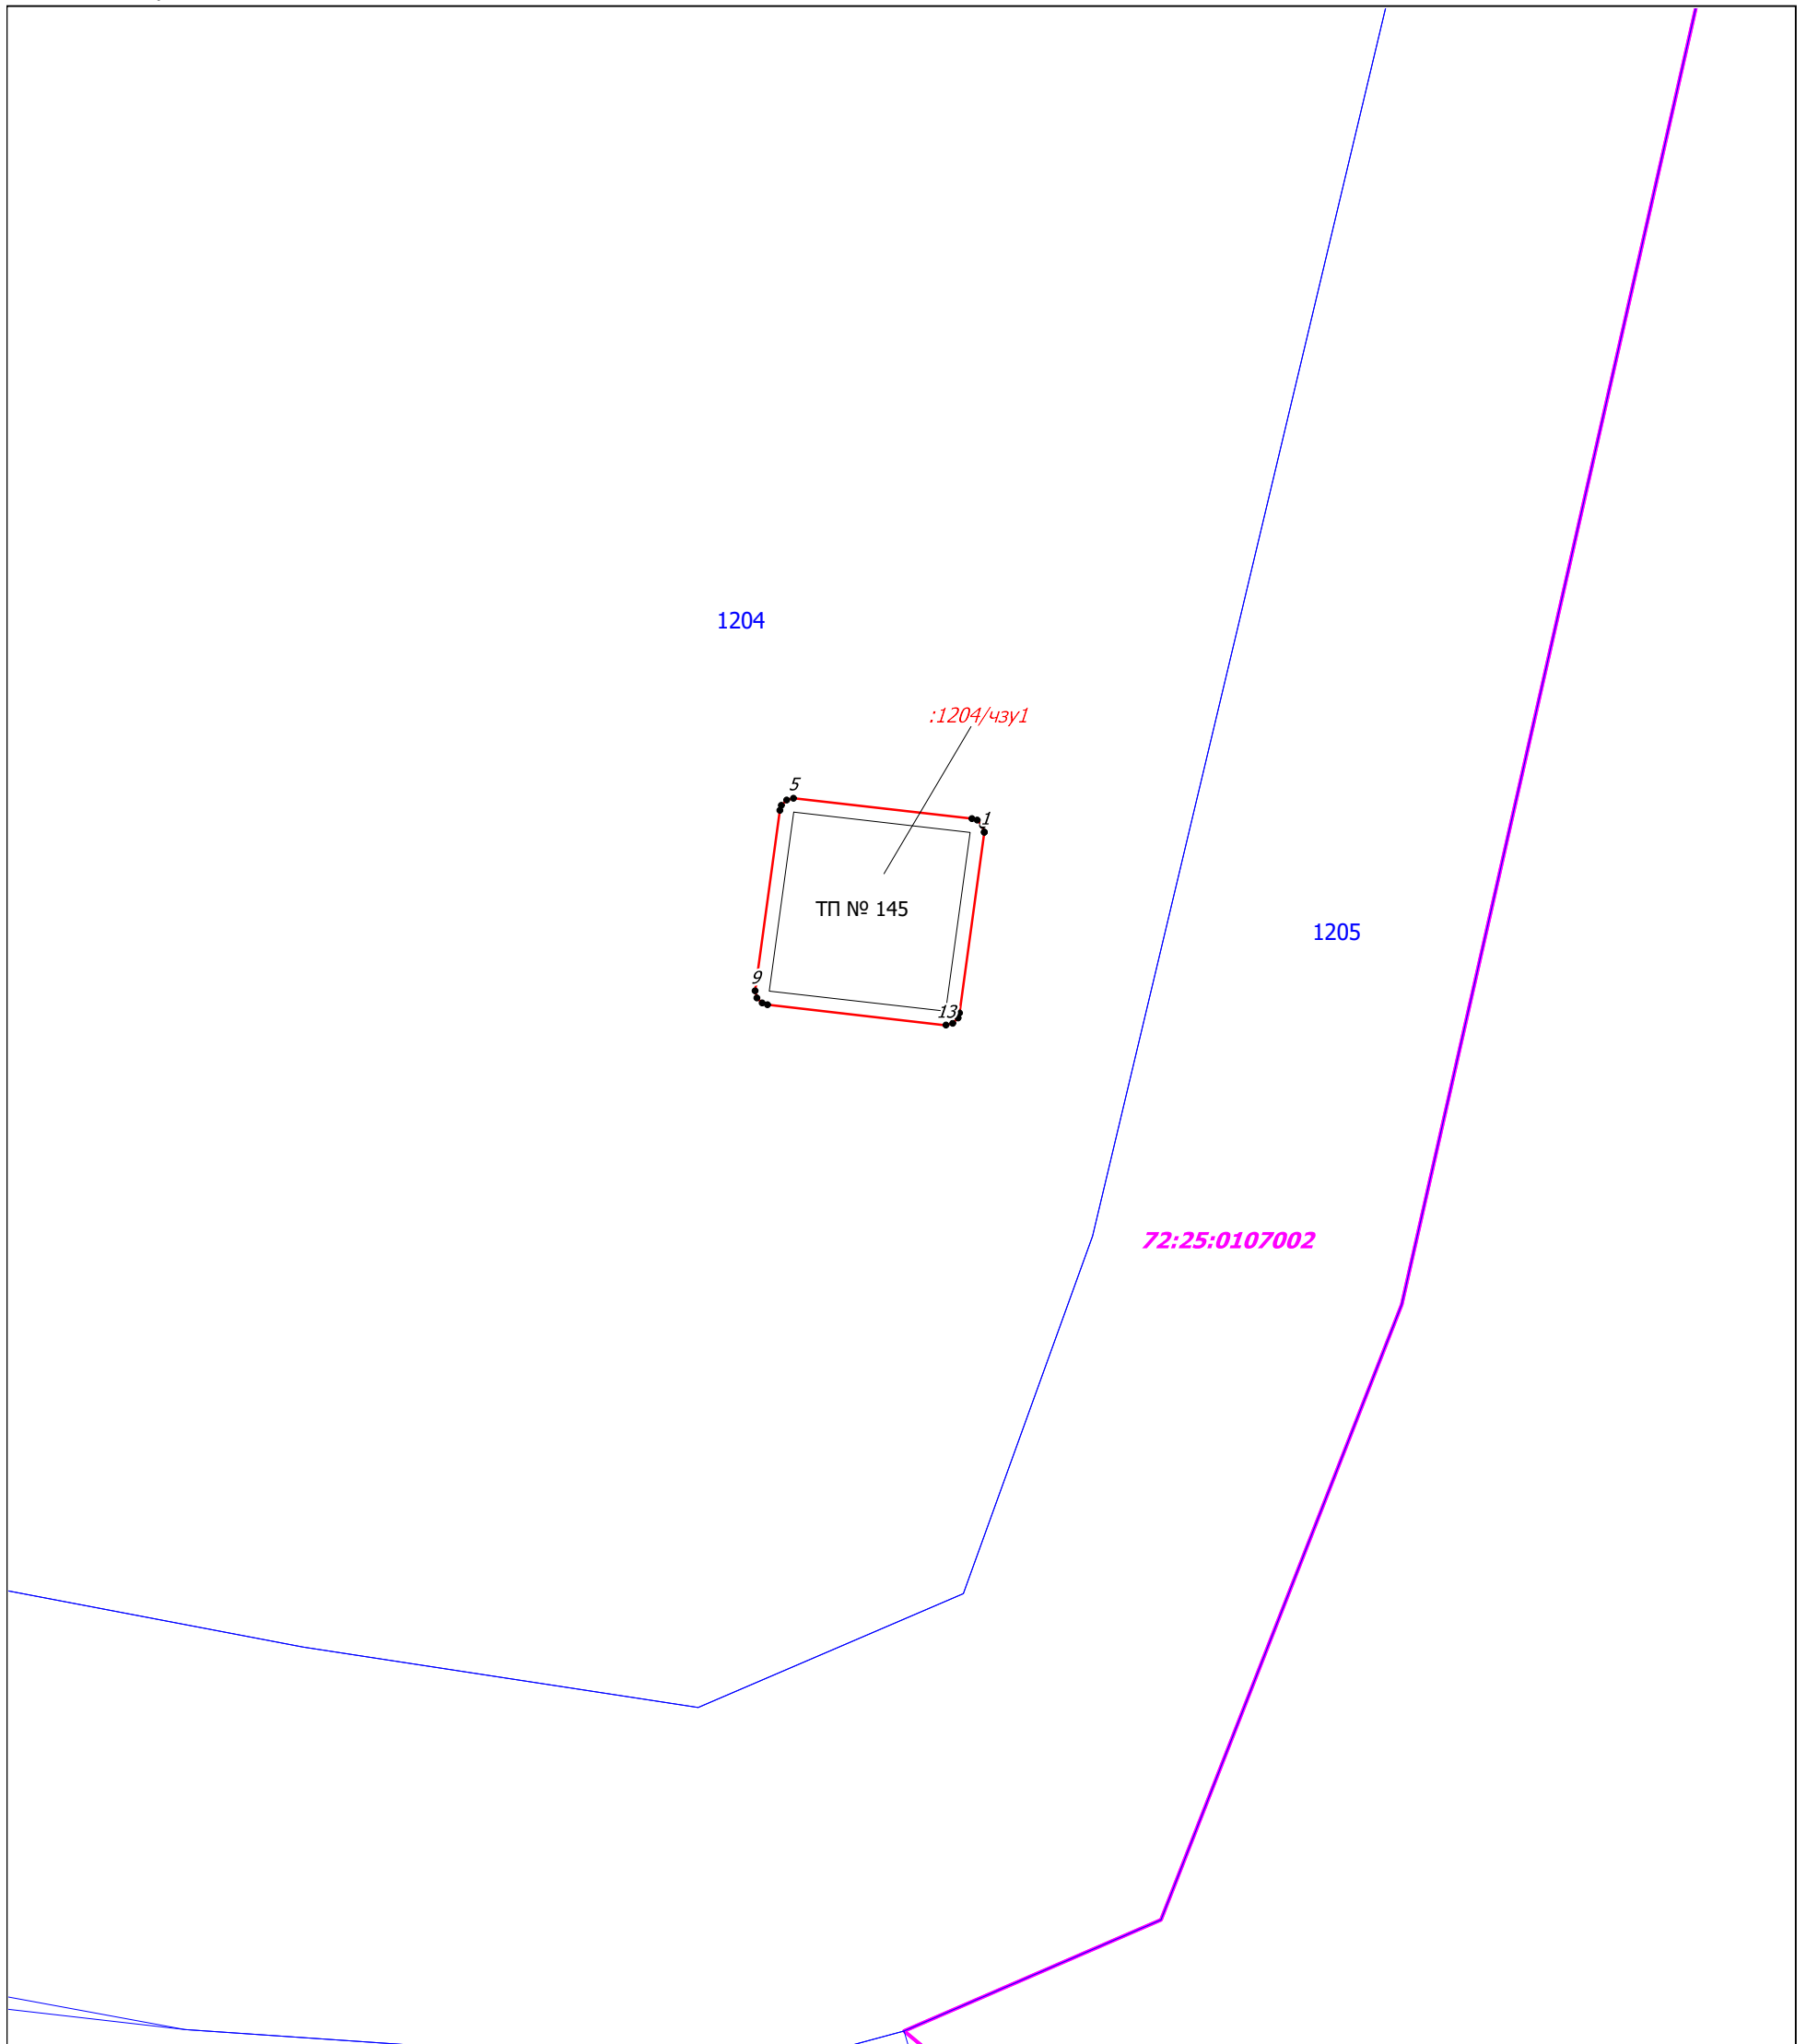

УСЛОВНЫЕ ОБОЗНАЧЕНИЯ:

Масштаб 1:500

	граница кадастрового квартала	72:10:0811001	обозначение кадастрового номера кадастрового квартала
	границы земельных участков, сведения о которых содержатся в ЕГРН	:139/чзу1	обозначение части земельного участка
	граница публичного сервитута	:139	обозначение кадастрового номера земельного участка

Приложение к Схеме границ публичного сервитута

Обозначения характерных точек границ	Координаты, м	
	X	Y
1	2	3
1	219009.48	3517044.91
2	219009.98	3517044.78
3	219010.35	3517044.41
4	219010.47	3517044.02
5	219011.93	3517031.21
6	219011.80	3517030.71
7	219011.43	3517030.34
8	219011.07	3517030.22
9	218998.07	3517028.45
10	218997.57	3517028.58
11	218997.20	3517028.95
12	218997.08	3517029.34
13	218995.61	3517042.15
14	218995.74	3517042.65
15	218996.11	3517043.02
16	218996.47	3517043.14
1	219009.48	3517044.91