


СХЕМА границ публичного сервитута на кадастровом плане территории

Объект: РП-2 (в составе ЭСК от ПС "Стрехнино" 220/110/10 кВ, фидер "Очистные сооружения" с ЛЭП-0,4кВ)
Местоположение: Тюменская область, г. Ишим
Проектируемая площадь: 122 кв.м.
Система координат: МСК № 3

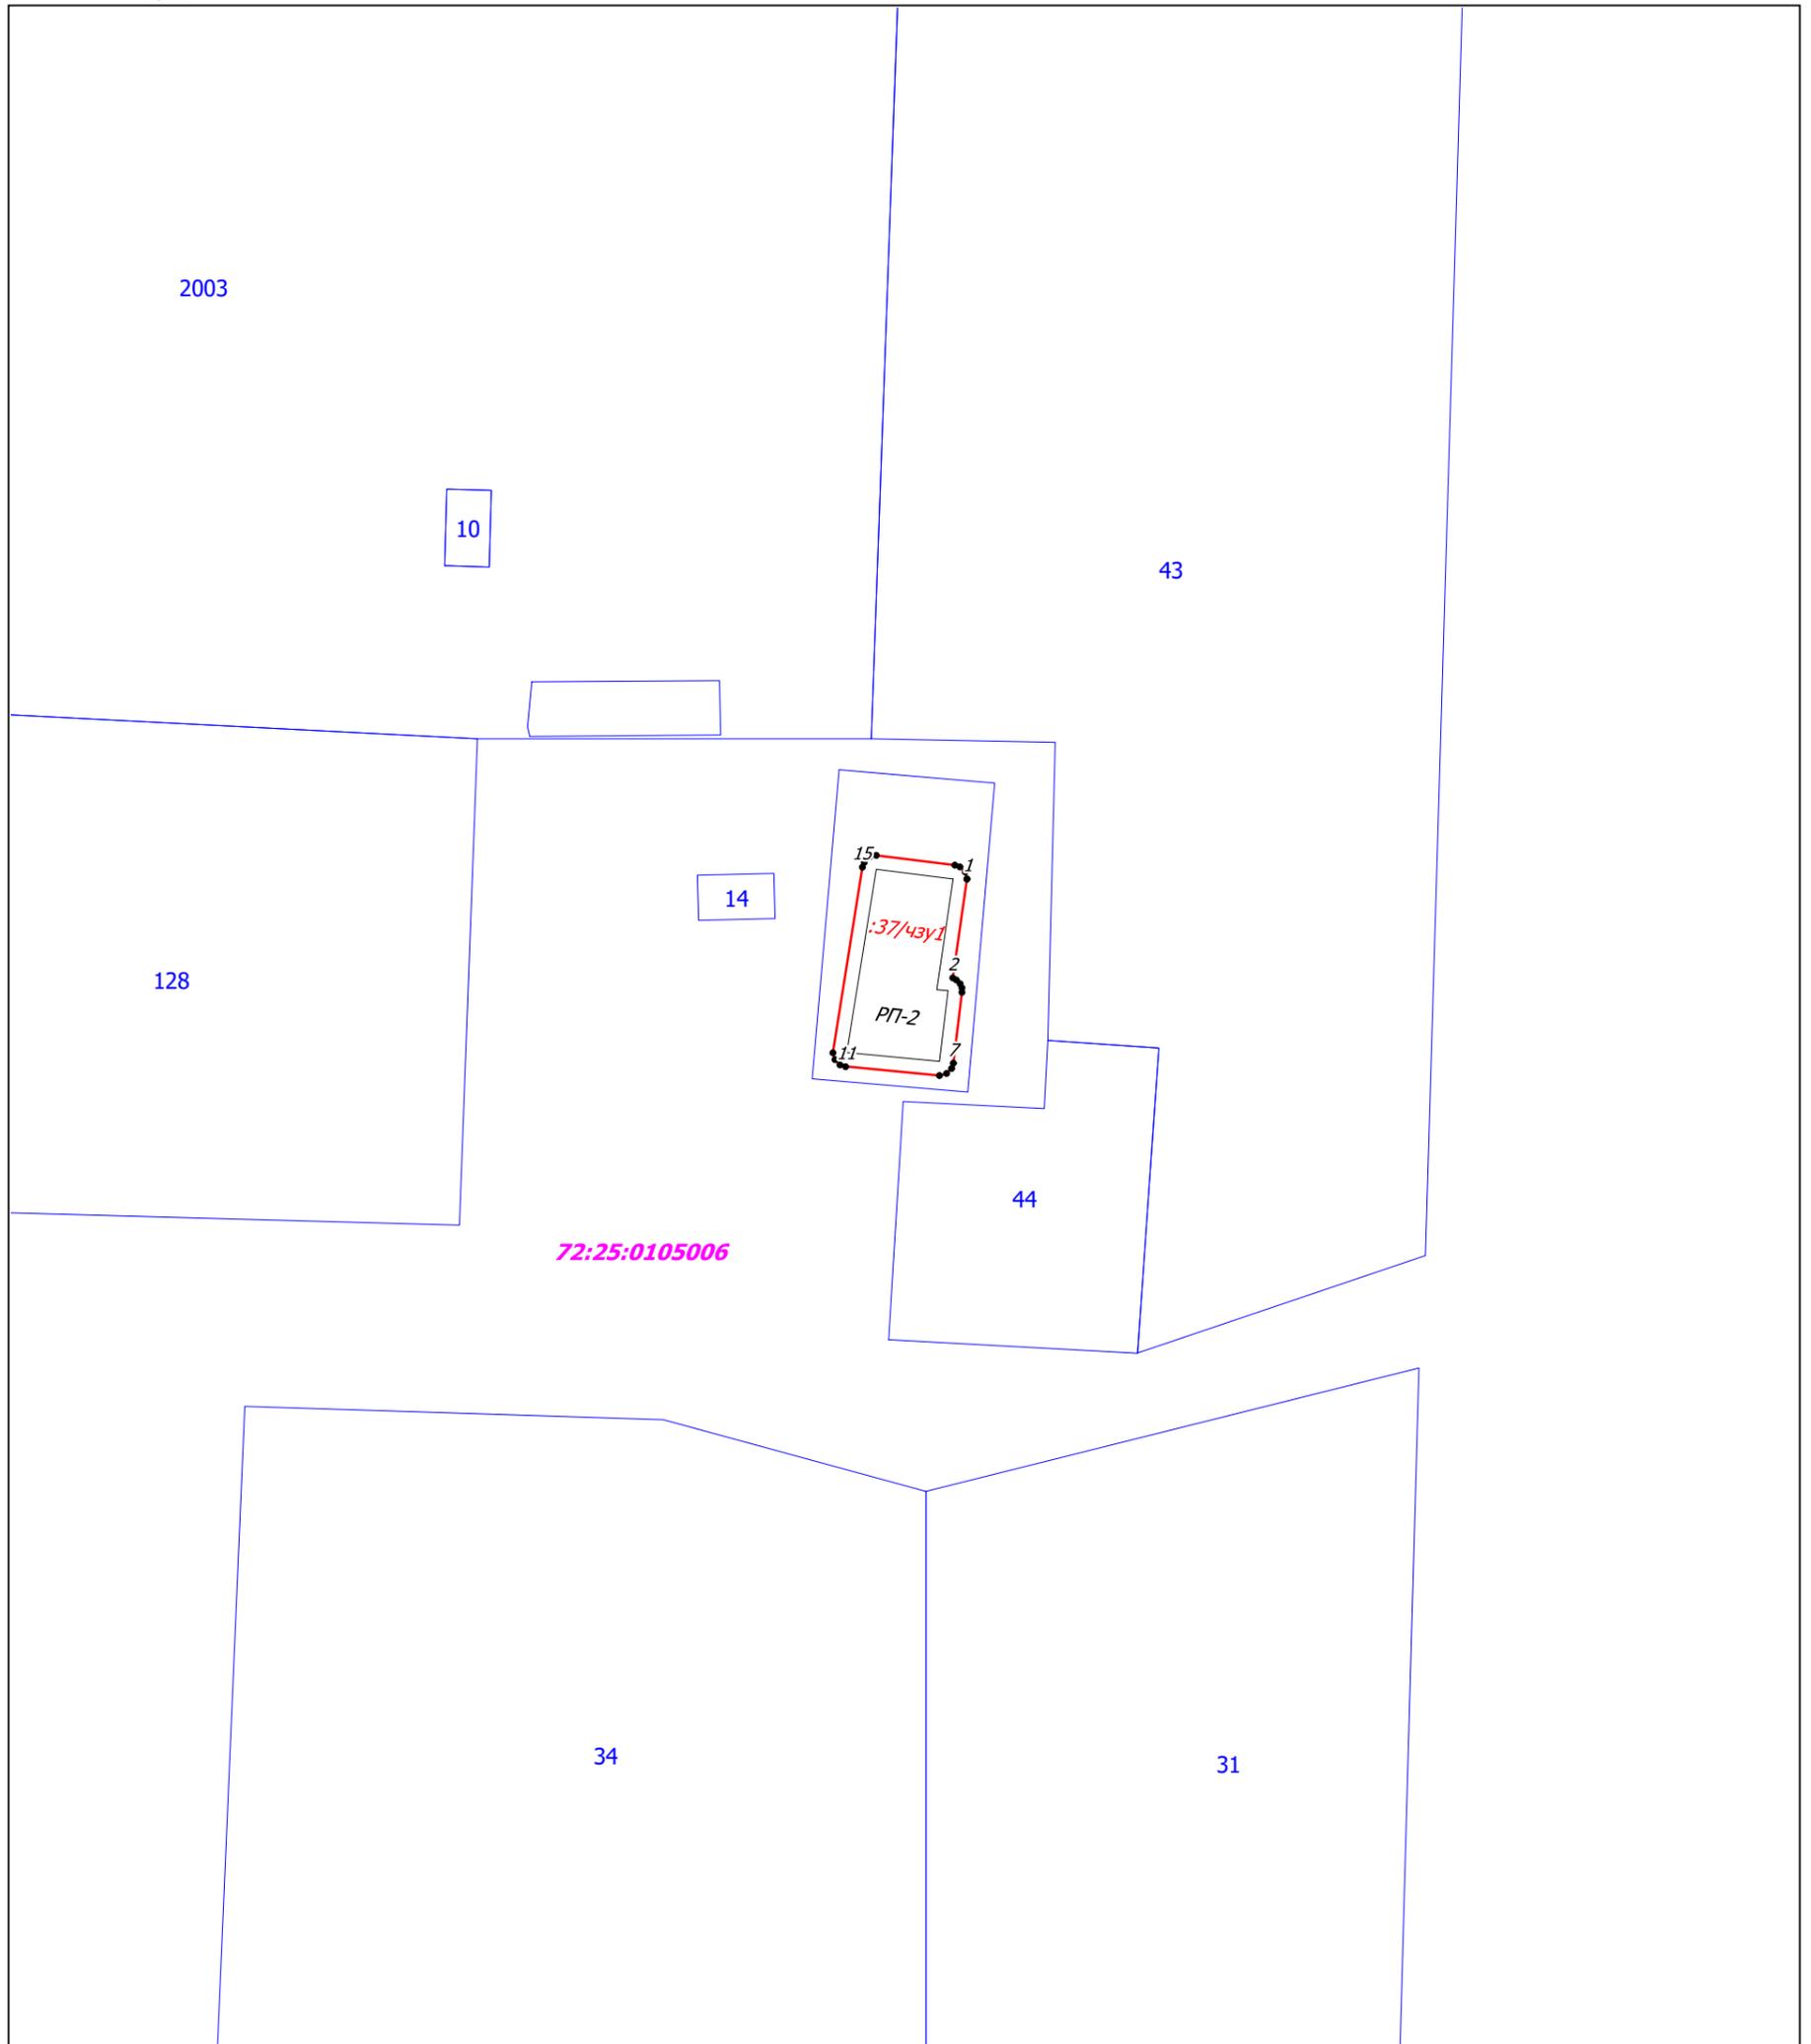

УСЛОВНЫЕ ОБОЗНАЧЕНИЯ:

Масштаб 1:500

	граница кадастрового квартала	72:10:0811001	обозначение кадастрового номера кадастрового квартала
	границы земельных участков, сведения о которых содержатся в ЕГРН	:139/чзу1	обозначение части земельного участка
	граница публичного сервитута	:139	обозначение кадастрового номера земельного участка

Приложение к Схеме границ публичного сервитута

Обозначения характерных точек границ	Координаты, м	
	X	Y
1	2	3
1	220760.89	3515407.34
2	220753.78	3515406.32
3	220753.64	3515406.58
4	220753.36	3515406.85
5	220753.07	3515406.97
6	220752.74	3515406.98
7	220747.65	3515406.37
8	220747.27	3515406.24
9	220746.91	3515405.87
10	220746.77	3515405.37
11	220747.41	3515398.62
12	220747.54	3515398.21
13	220747.91	3515397.85
14	220748.41	3515397.71
15	220761.74	3515399.84
16	220762.08	3515399.96
17	220762.45	3515400.33
18	220762.58	3515400.83
19	220761.88	3515406.47
20	220761.76	3515406.84
21	220761.39	3515407.21
1	220760.89	3515407.34