



СХЕМА границ публичного сервитута на кадастровом плане территории

Объект: ТП № 146 (в составе ЭСК от ПС "Стрехнино" 220/110/10 кВ, фидер "Очистные сооружения" с ЛЭП-0,4кВ)
Местоположение: Тюменская область, г. Ишим
Проектируемая площадь: 102 кв.м.
Система координат: МСК № 3

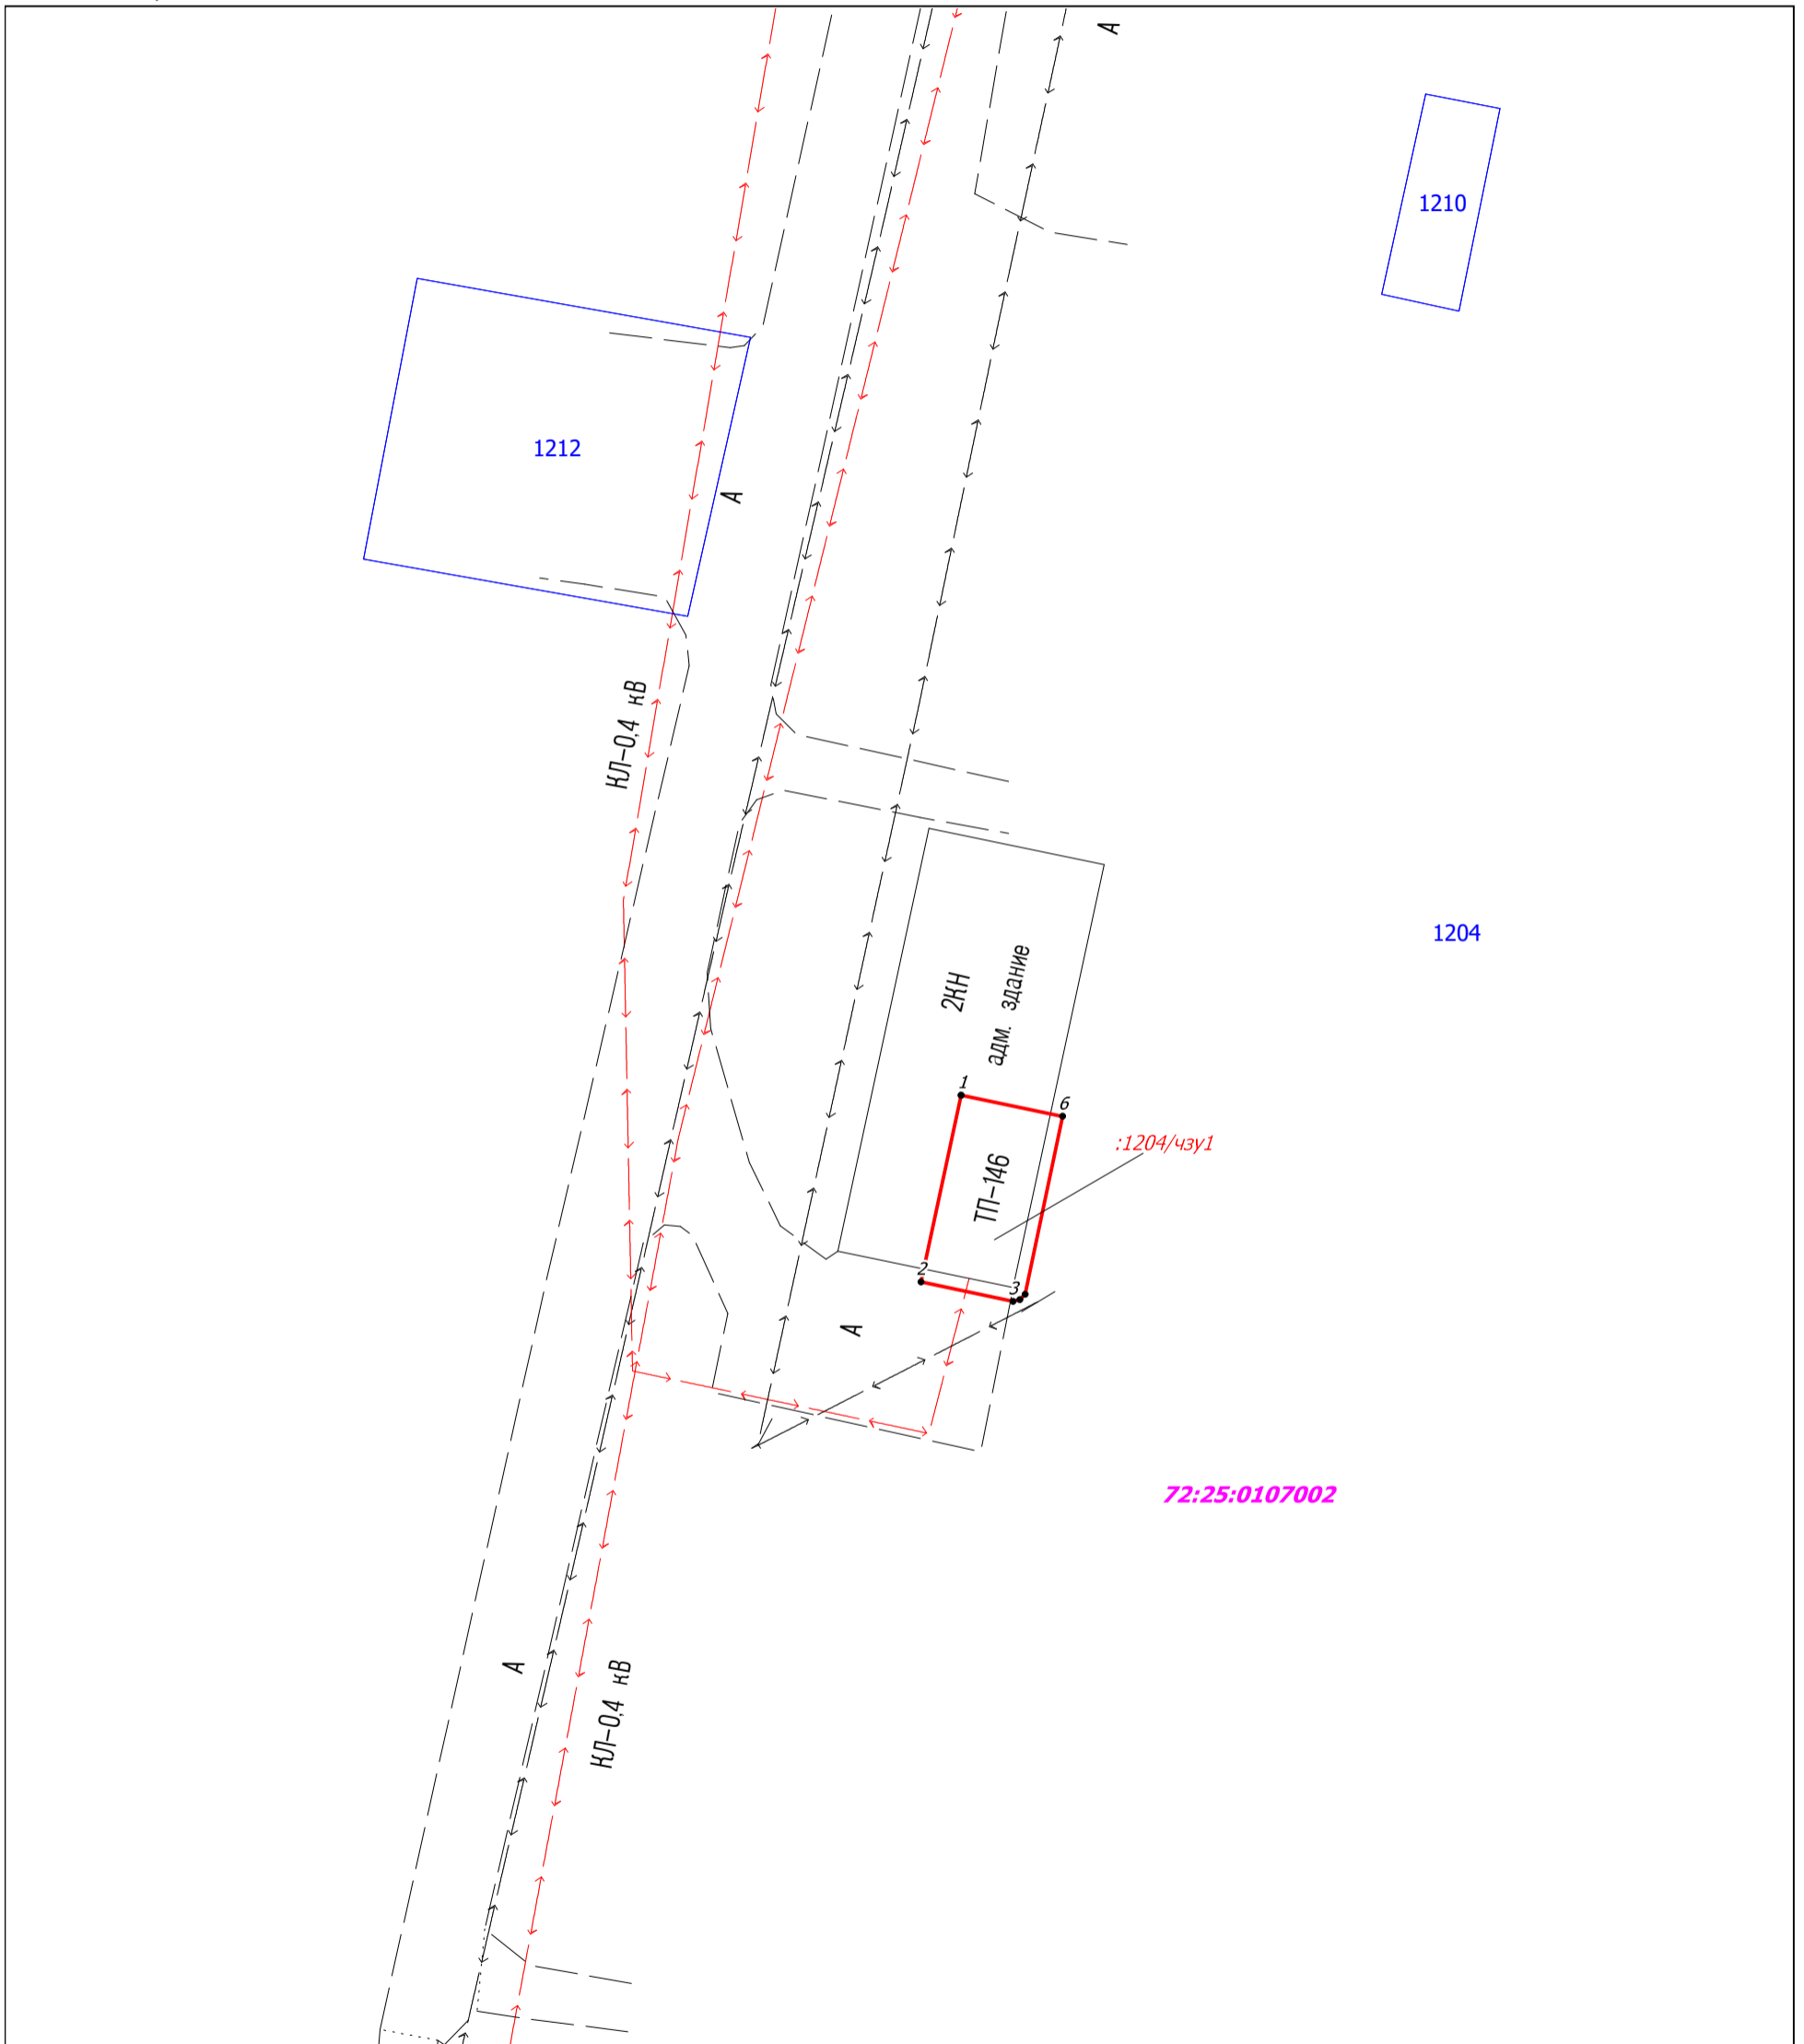

УСЛОВНЫЕ ОБОЗНАЧЕНИЯ:

Масштаб 1:500

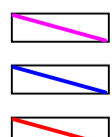

граница кадастрового квартала

границы земельных участков, сведения о которых
содержатся в ЕГРН

граница публичного сервитута

72:10:0811001

:139/чзу1

:139

обозначение кадастрового номера кадастрового квартала

обозначение части земельного участка

обозначение кадастрового номера земельного участка

Приложение к Схеме. Перечень земельных участков с обременениями

Номер п/п	Кадастровый номер	Разрешенное использование	Площадь ЗУ, кв.м.	Обозначение на Схеме	Ориентировочная площадь обременения, кв.м.
1	72:25:0107002:1204	коммунальное обслуживание	137 887	:1204/чзу1	102

Приложение к Схеме границ публичного сервитута

Обозначения характерных точек границ	Координаты, м	
	X	Y
1	2	3
1	219118.25	3516981.57
2	219104.84	3516978.68
3	219103.44	3516985.29
4	219103.57	3516985.79
5	219103.94	3516986.16
6	219116.74	3516988.86
1	219118.25	3516981.57