



**СХЕМА границ публичного сервитута на кадастровом плане территории**

Объект: КТП-10/0,4кВ № 332  
Местоположение: Тюменская область, г. Ишим, ул. Ялуторовская  
Ориентировочная площадь: 18 кв.м.  
Система координат: МСК № 3

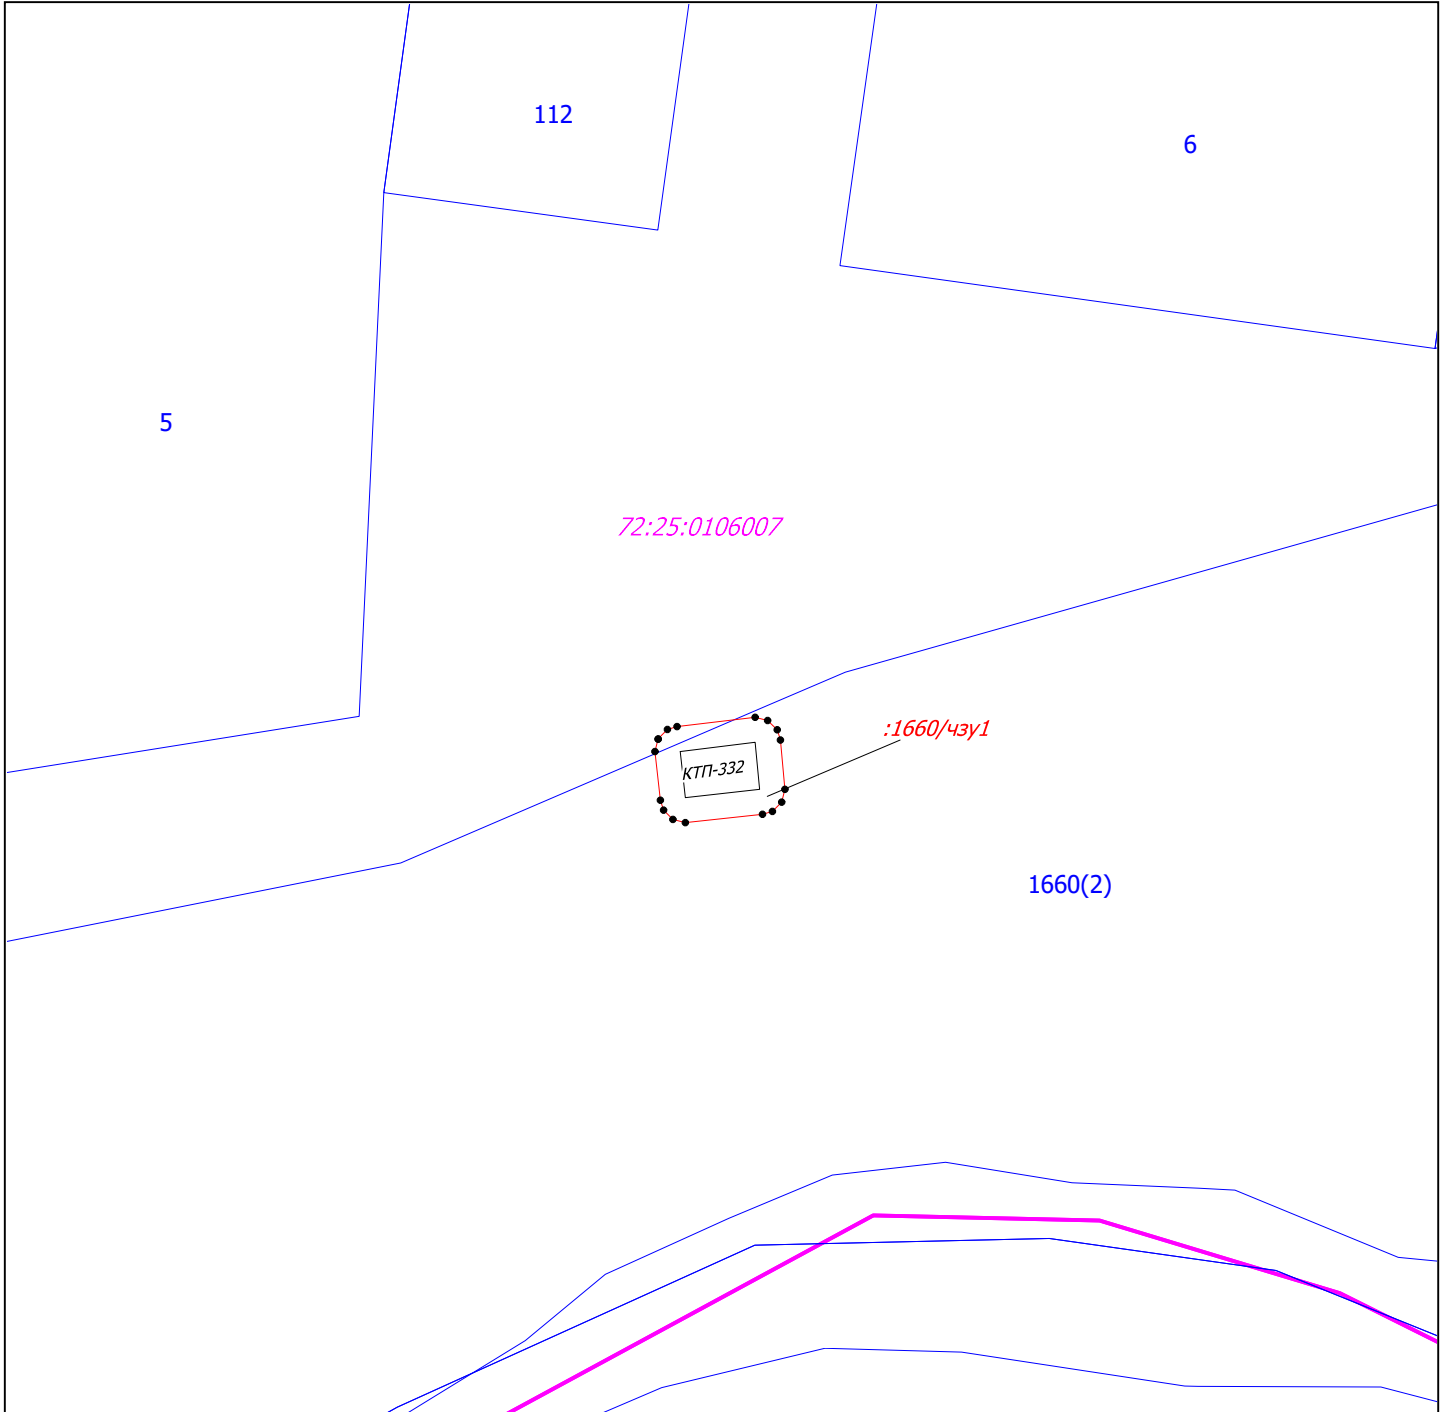

Масштаб 1:300

**УСЛОВНЫЕ ОБОЗНАЧЕНИЯ:**

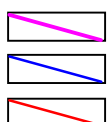

граница кадастрового квартала

границы земельных участков, сведения о которых содержатся в ЕГРН

граница публичного сервитута

72:25:0104016

:989/чзу1

989

обозначение кадастрового номера кадастрового квартала

обозначение части земельного участка

обозначение кадастрового номера земельного участка

Приложение к Схеме. Перечень земельных участков с обременениями

Номер п/п	Кадастровый номер	Разрешенное использование	Площадь ЗУ, кв.м.	Обозначение на Схеме	Ориентировочная площадь обременения, кв.м.
1	72:25:0000000:1660	земельные участки (территории) общего пользования	186259	:1660/чзу1	17
2	неразграниченные земли	-	-	-	1

Приложение к Схеме границ публичного сервитута

Обозначения характерных точек границ	Координаты, м	
	X	Y
1	2	3
1	220044.11	3510500.59
2	220044.48	3510500.96
3	220044.60	3510501.34
4	220044.97	3510504.44
5	220044.84	3510504.94
6	220044.47	3510505.31
7	220044.07	3510505.44
8	220042.10	3510505.62
9	220041.60	3510505.49
10	220041.23	3510505.12
11	220041.11	3510504.73
12	220040.78	3510501.67
13	220040.91	3510501.17
14	220041.28	3510500.80
15	220041.67	3510500.68
16	220043.61	3510500.46
1	220044.11	3510500.59