


Чертеж межевания территории

Приложение 1

Условные обозначения

- граница существующих земельных участков
- граница образуемых земельных участков
- установленные красные линии
- - - линии отступа от красных линий в целях определения мест допустимого размещения зданий, строений, сооружений
- 02:05:01 номер существующего планировочного квартала
- :1:3У1 кадастровый (условный) номер земельного участка, образованного при проведении кадастровых работ

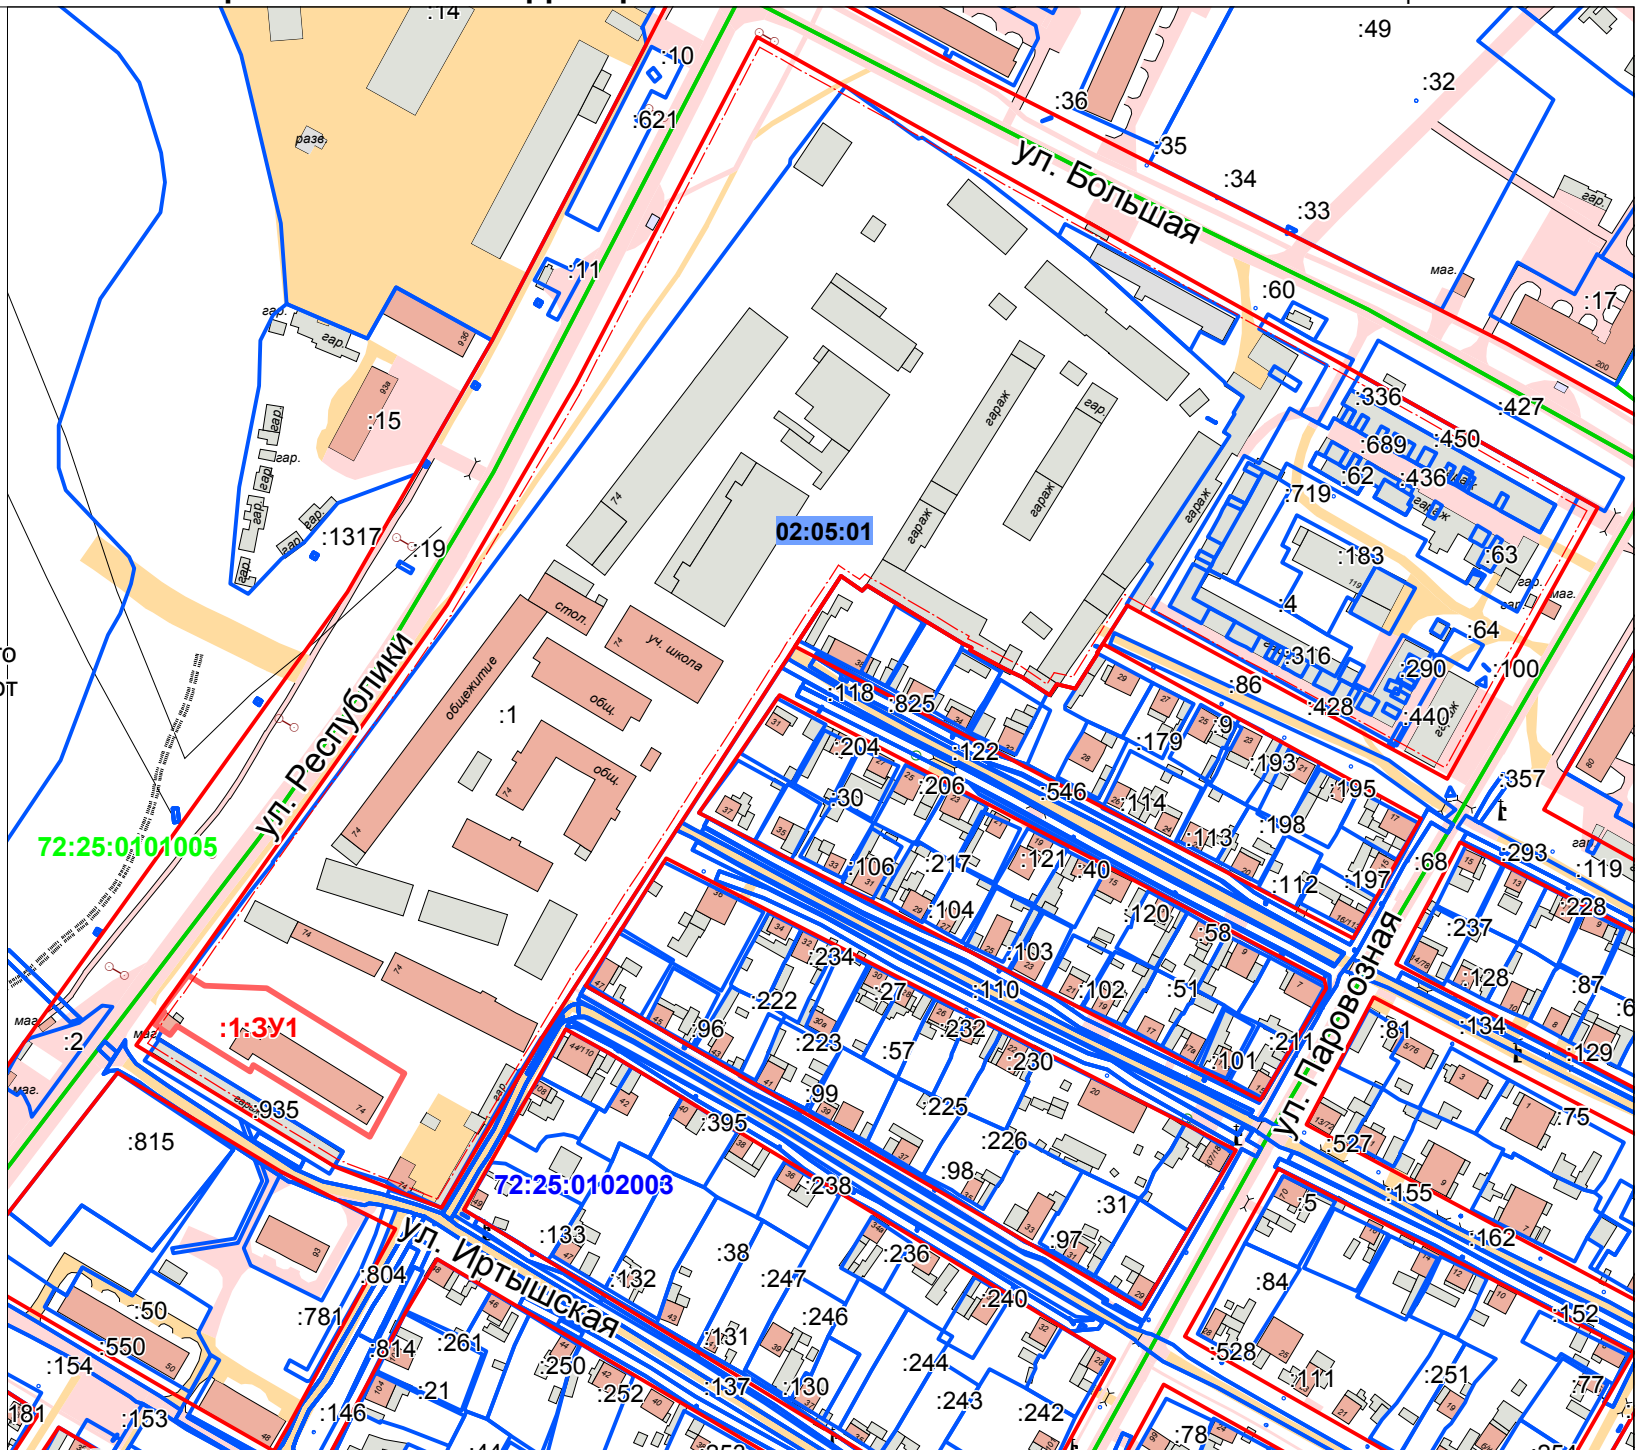

Масштаб 1:3 000