
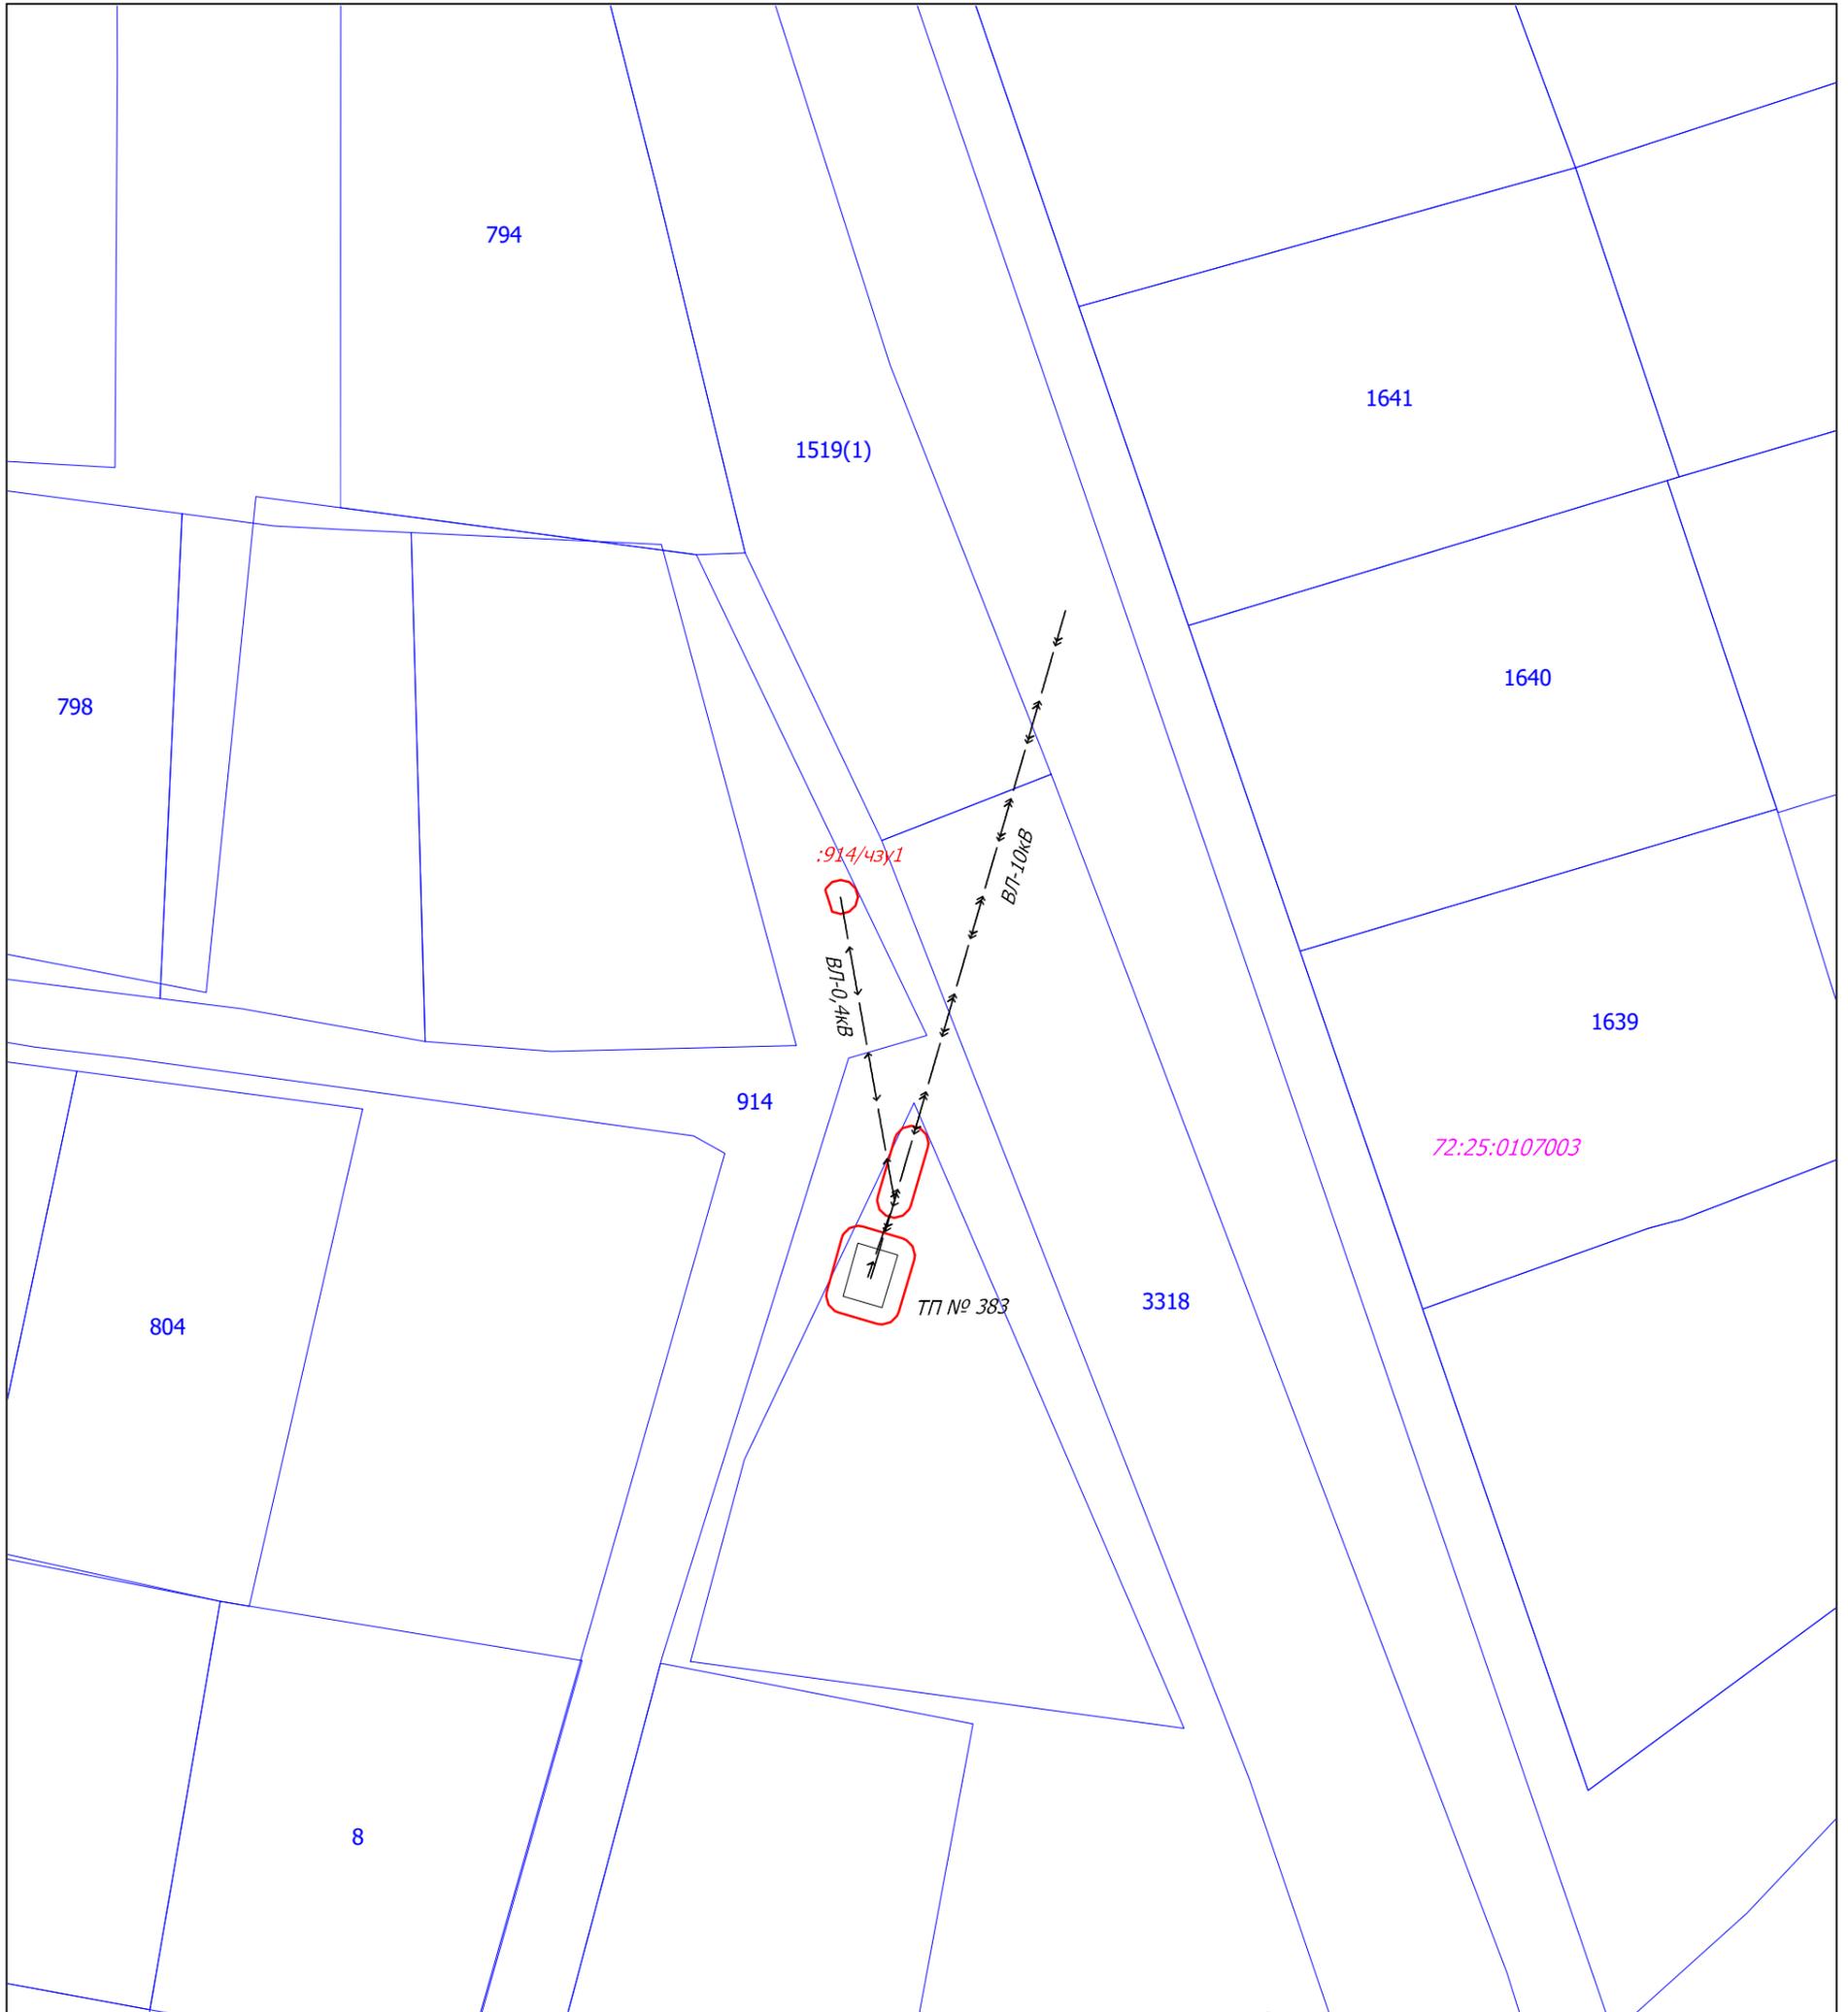


СХЕМА границ публичного сервитута на кадастровом плане территории

Объект: ВЛ-10кВ ф. "Гостиница" (отпайка на ТП-383); ВЛ-0,4кВ ТП 383 ф. "СНТ Мебельщик"; ТП-10/0,4кВ № 383
Местоположение: Тюменская область, г. Ишим
Ориентировочная площадь: 35 кв.м.
Система координат: МСК № 3

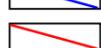

УСЛОВНЫЕ ОБОЗНАЧЕНИЯ:

	граница кадастрового квартала	72:25:0104016	обозначение кадастрового номера кадастрового квартала
	границы земельных участков, сведения о которых содержатся в ЕГРН	:989/чзу1	обозначение части земельного участка
	граница публичного сервитута	989	обозначение кадастрового номера земельного участка

Масштаб 1:400

Приложение к Схеме. Перечень земельных участков с обременениями

Номер п/п	Кадастровый номер	Разрешенное использование	Площадь ЗУ, кв.м.	Обозначение на Схеме	Ориентировочная площадь обременения, кв.м.
1	72:25:0107003:914	под земли общего пользования в составе садоводческого товарищества "Мебельщик"	9770	:914/чзу1	3
2	земли, государственная собственность на которые не разграничена	-	-	-	32

Приложение к Схеме границ публичного сервитута

Обозначения характерных точек границ	Координаты, м	
	X	Y
1	2	3
–	–	–
1	219211.56	3517217.18
2	219212.05	3517217.05
3	219212.42	3517216.68
4	219212.55	3517216.18
5	219212.42	3517215.68
6	219212.05	3517215.32
7	219211.96	3517215.29
8	219210.95	3517215.61
9	219210.69	3517215.68
10	219210.55	3517216.18
11	219210.69	3517216.68
12	219211.06	3517217.05
1	219211.56	3517217.18
–	–	–
13	219190.65	3517220.53
14	219191.16	3517220.39
15	219191.52	3517220.03
16	219191.62	3517219.81
17	219192.32	3517217.49
18	219192.35	3517217.20
19	219192.22	3517216.70
20	219191.85	3517216.33
21	219191.62	3517216.24
22	219188.51	3517215.38
23	219188.25	3517215.35
24	219187.74	3517215.48
25	219187.38	3517215.85
26	219187.29	3517216.07
27	219186.62	3517218.32
28	219186.59	3517218.60
29	219186.72	3517219.10
30	219187.09	3517219.47
31	219187.30	3517219.56
32	219190.37	3517220.49
13	219190.65	3517220.53
–	–	–
33	219197.19	3517221.31
34	219197.69	3517221.17
35	219198.06	3517220.81
36	219198.19	3517220.31
37	219198.06	3517219.81
38	219197.69	3517219.45
39	219197.47	3517219.35

40	219194.10	3517218.36
41	219193.82	3517218.32
42	219193.31	3517218.46
43	219192.95	3517218.82
44	219192.81	3517219.32
45	219192.95	3517219.82
46	219193.31	3517220.18
47	219193.54	3517220.28
48	219196.91	3517221.27
33	219197.19	3517221.31