
Приложение
к постановлению
администрации города Ишима
от 16 января 2022 года № 47

СХЕМА границ публичного сервитута на кадастровом плане территории

Объект: КТП № 298 ЭСК от ПС 110/10кВ "Стрехнино" ф. "Очистные сооружения"
Местоположение: Тюменская область, г. Ишим, ул. Островского
Ориентировочная площадь: 15 кв.м.
Система координат: МСК № 3

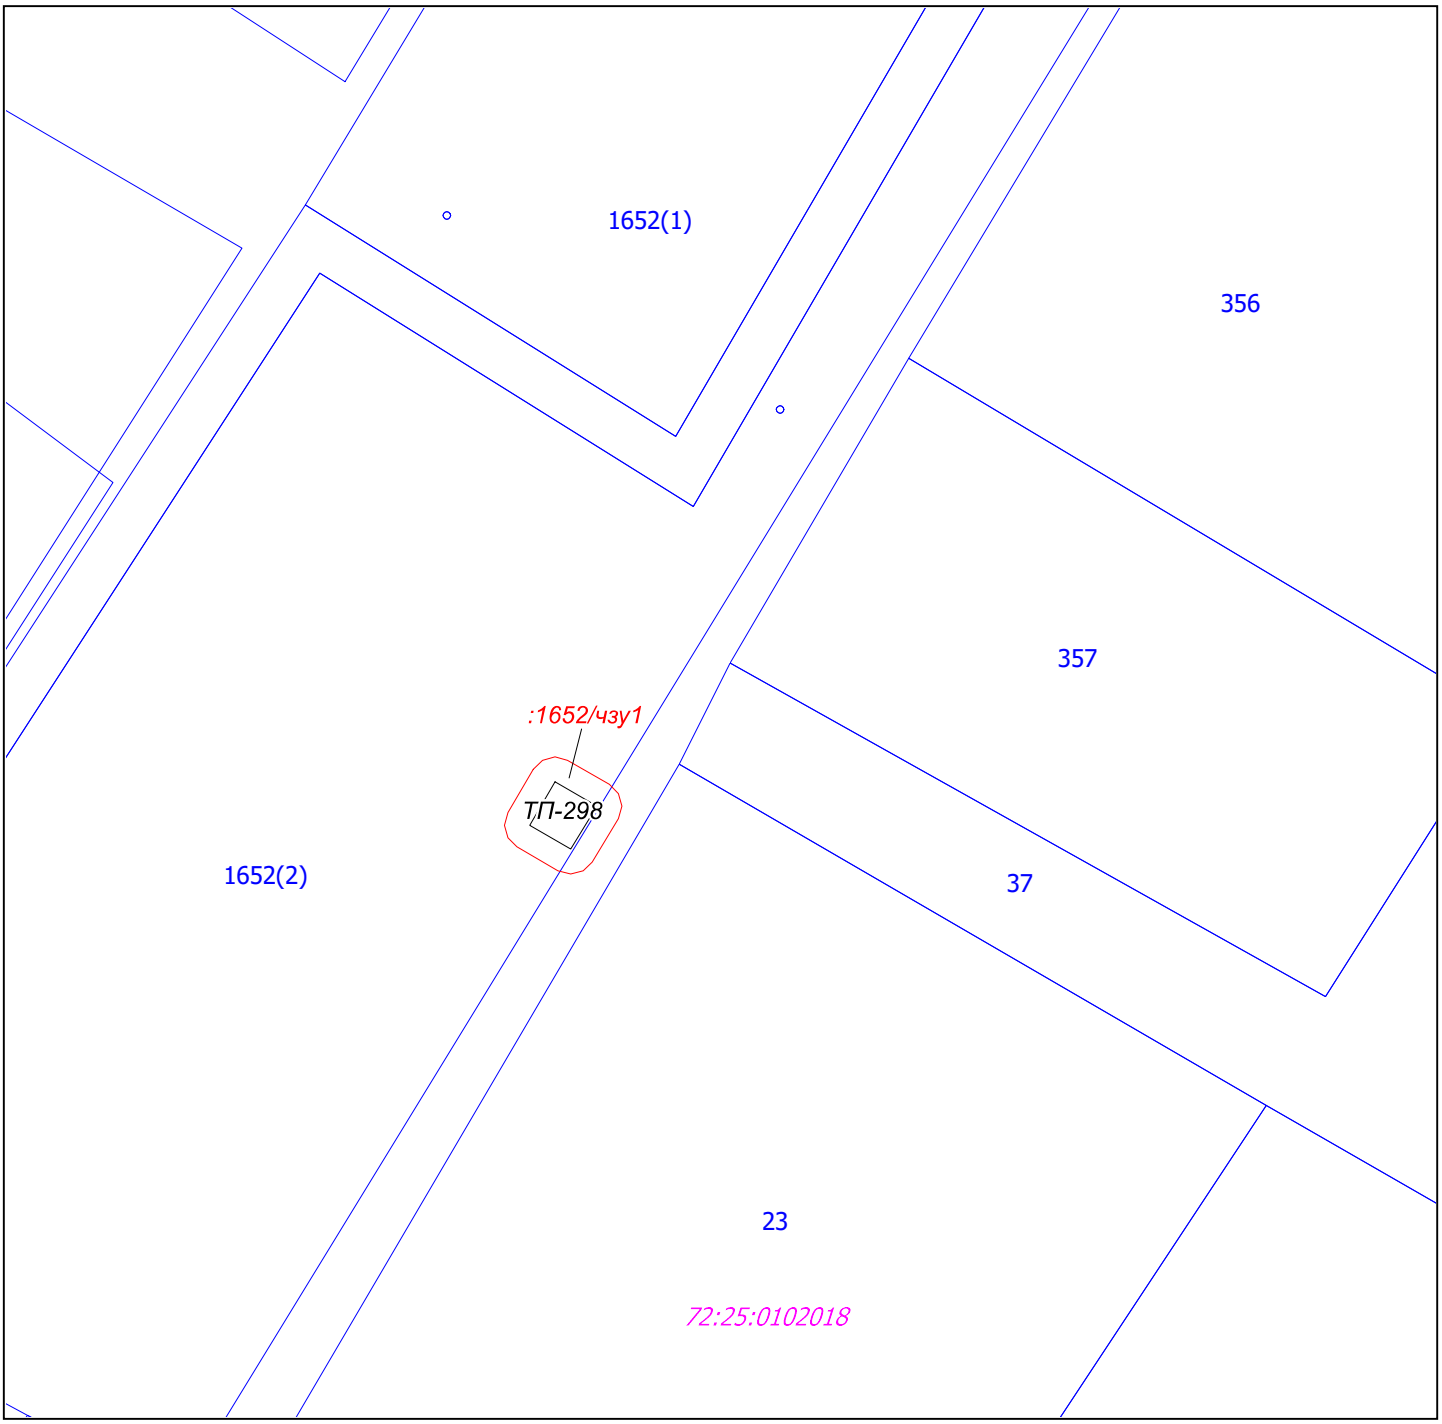

Масштаб 1:300

УСЛОВНЫЕ ОБОЗНАЧЕНИЯ:

	граница кадастрового квартала	72:25:0104016	обозначение кадастрового номера кадастрового квартала
	границы земельных участков, сведения о которых содержатся в ЕГРН	:989/чзу1	обозначение части земельного участка
	граница публичного сервитута	989	обозначение кадастрового номера земельного участка

Приложение к Схеме. Перечень земельных участков с обременениями

Номер п/п	Кадастровый номер	Разрешенное использование	Площадь ЗУ, кв.м.	Обозначение на Схеме	Ориентировочная площадь обременения, кв.м.
1	72:25:0000000:1652	земельные участки (территории) общего пользования	22035	:1652/чзу1	12
2	неразграниченные земли	-	-	-	3

Приложение к Схеме границ публичного сервитута

Обозначения характерных точек границ	Координаты, м	
	X	Y
1	2	3
1	221374.41	3517299.20
2	221374.77	3517299.57
3	221374.91	3517300.07
4	221374.77	3517300.57
5	221373.81	3517302.23
6	221373.45	3517302.59
7	221372.95	3517302.73
8	221372.45	3517302.59
9	221370.73	3517301.55
10	221370.38	3517301.19
11	221370.25	3517300.69
12	221370.38	3517300.19
13	221371.33	3517298.56
14	221371.69	3517298.20
15	221372.19	3517298.06
16	221372.70	3517298.20
1	221374.41	3517299.20