


Условные обозначения:

- Границы существующих земельных участков
- Установленные красные линии
- Линии отступа от красных линий в целях определения мест допустимого размещения зданий, строений и сооружений
- Границы зон с особыми условиями использования территорий
- Существующие ОКС, местоположение которых учтено в ЕГРН
- :37 - Кадастровые номера земельных участков
- 03:25:04 - номер планировочного квартала

						01-002/23-ПМТ				
						Заказчик: Кургиян Арарат Арсенович				
Изм.	Кол.уч.	Лист	№ док.	Подп.	Дата	Проект изменений в проект межевания территории заливной части города Ишима в границах планировочного квартала 01:01:01	Стадия	Лист	Листов	
Разработал Бочаров							08.23	П	1	2
						Материалы по обоснованию проекта межевания территории (Чертеж). М 1:500		ИП Бочаров С.А.		

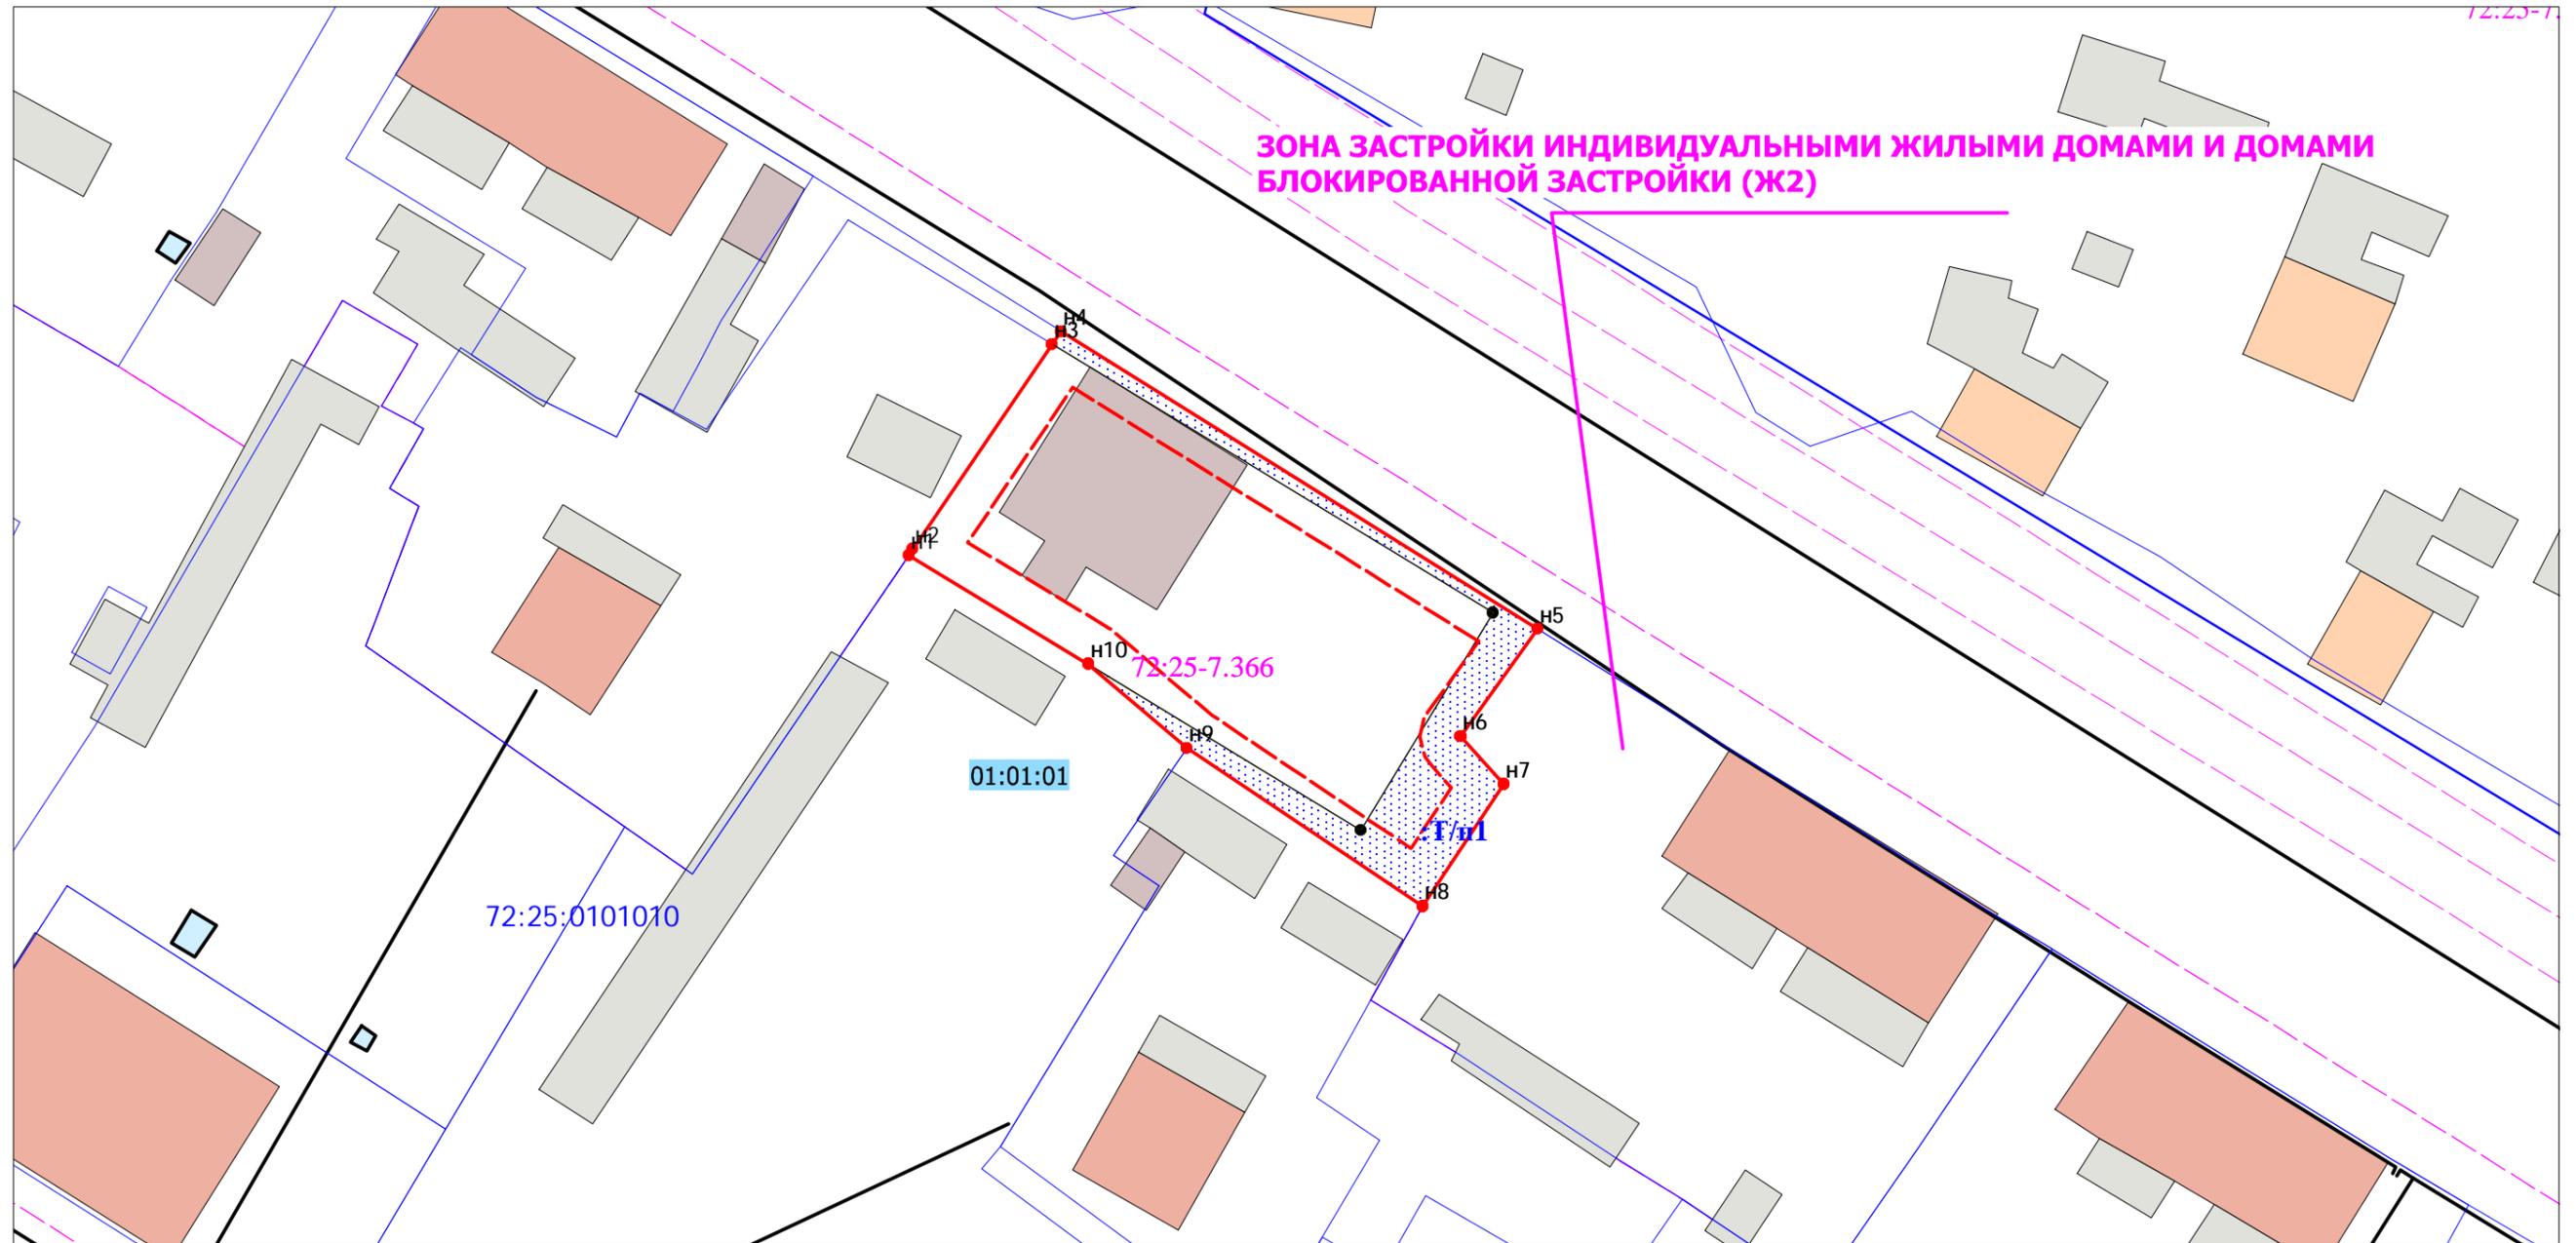

Условные обозначения:

- границы существующих земельных участков
- установленные красные линии
- линии отступа от красных линий в целях определения мест допустимого размещения зданий, строений и сооружений
- границы зон с особыми условиями использования территорий
- существующие ОКС, местоположение которых учтено в ЕГРН
- :37 - кадастровые номера земельных участков
- 03:25:04 - номер планировочного квартала
- :37 - кадастровый номер земельного участка ликвидируемого при проведении кадастровых работ
- :Т/п - перераспределяемые территории
- границы образованных земельных участков
- н1 - образуемые поворотные точки границ ЗУ
- 1 - существующие в ЕГРН поворотные точки границ ЗУ

						01-002/23-ПМТ			
						Заказчик: Кургиян Арарат Арсенович			
Изм.	Кол.уч.	Лист	№ док.	Подп.	Дата	Проект изменений в проект межевания территории залинейной части города Ишима в границах планировочного квартала 01:01:01	Стадия	Лист	Листов
Разработал	Бочаров				08.23		п	2	2
						Материалы по обоснованию проекта межевания территории (Чертеж). М 1:500			
						ИП Бочаров С.А.			