


### Схема границ публичного сервитута на кадастровом плане территории

Объект: Воздушная линия электропередачи ВЛ-110 кВ «Ишим-Лапино»

Местоположение: Тюменская область, г. Ишим

Проектируемая площадь публичного сервитута: 14 336 кв.м

Система координат: МСК №3

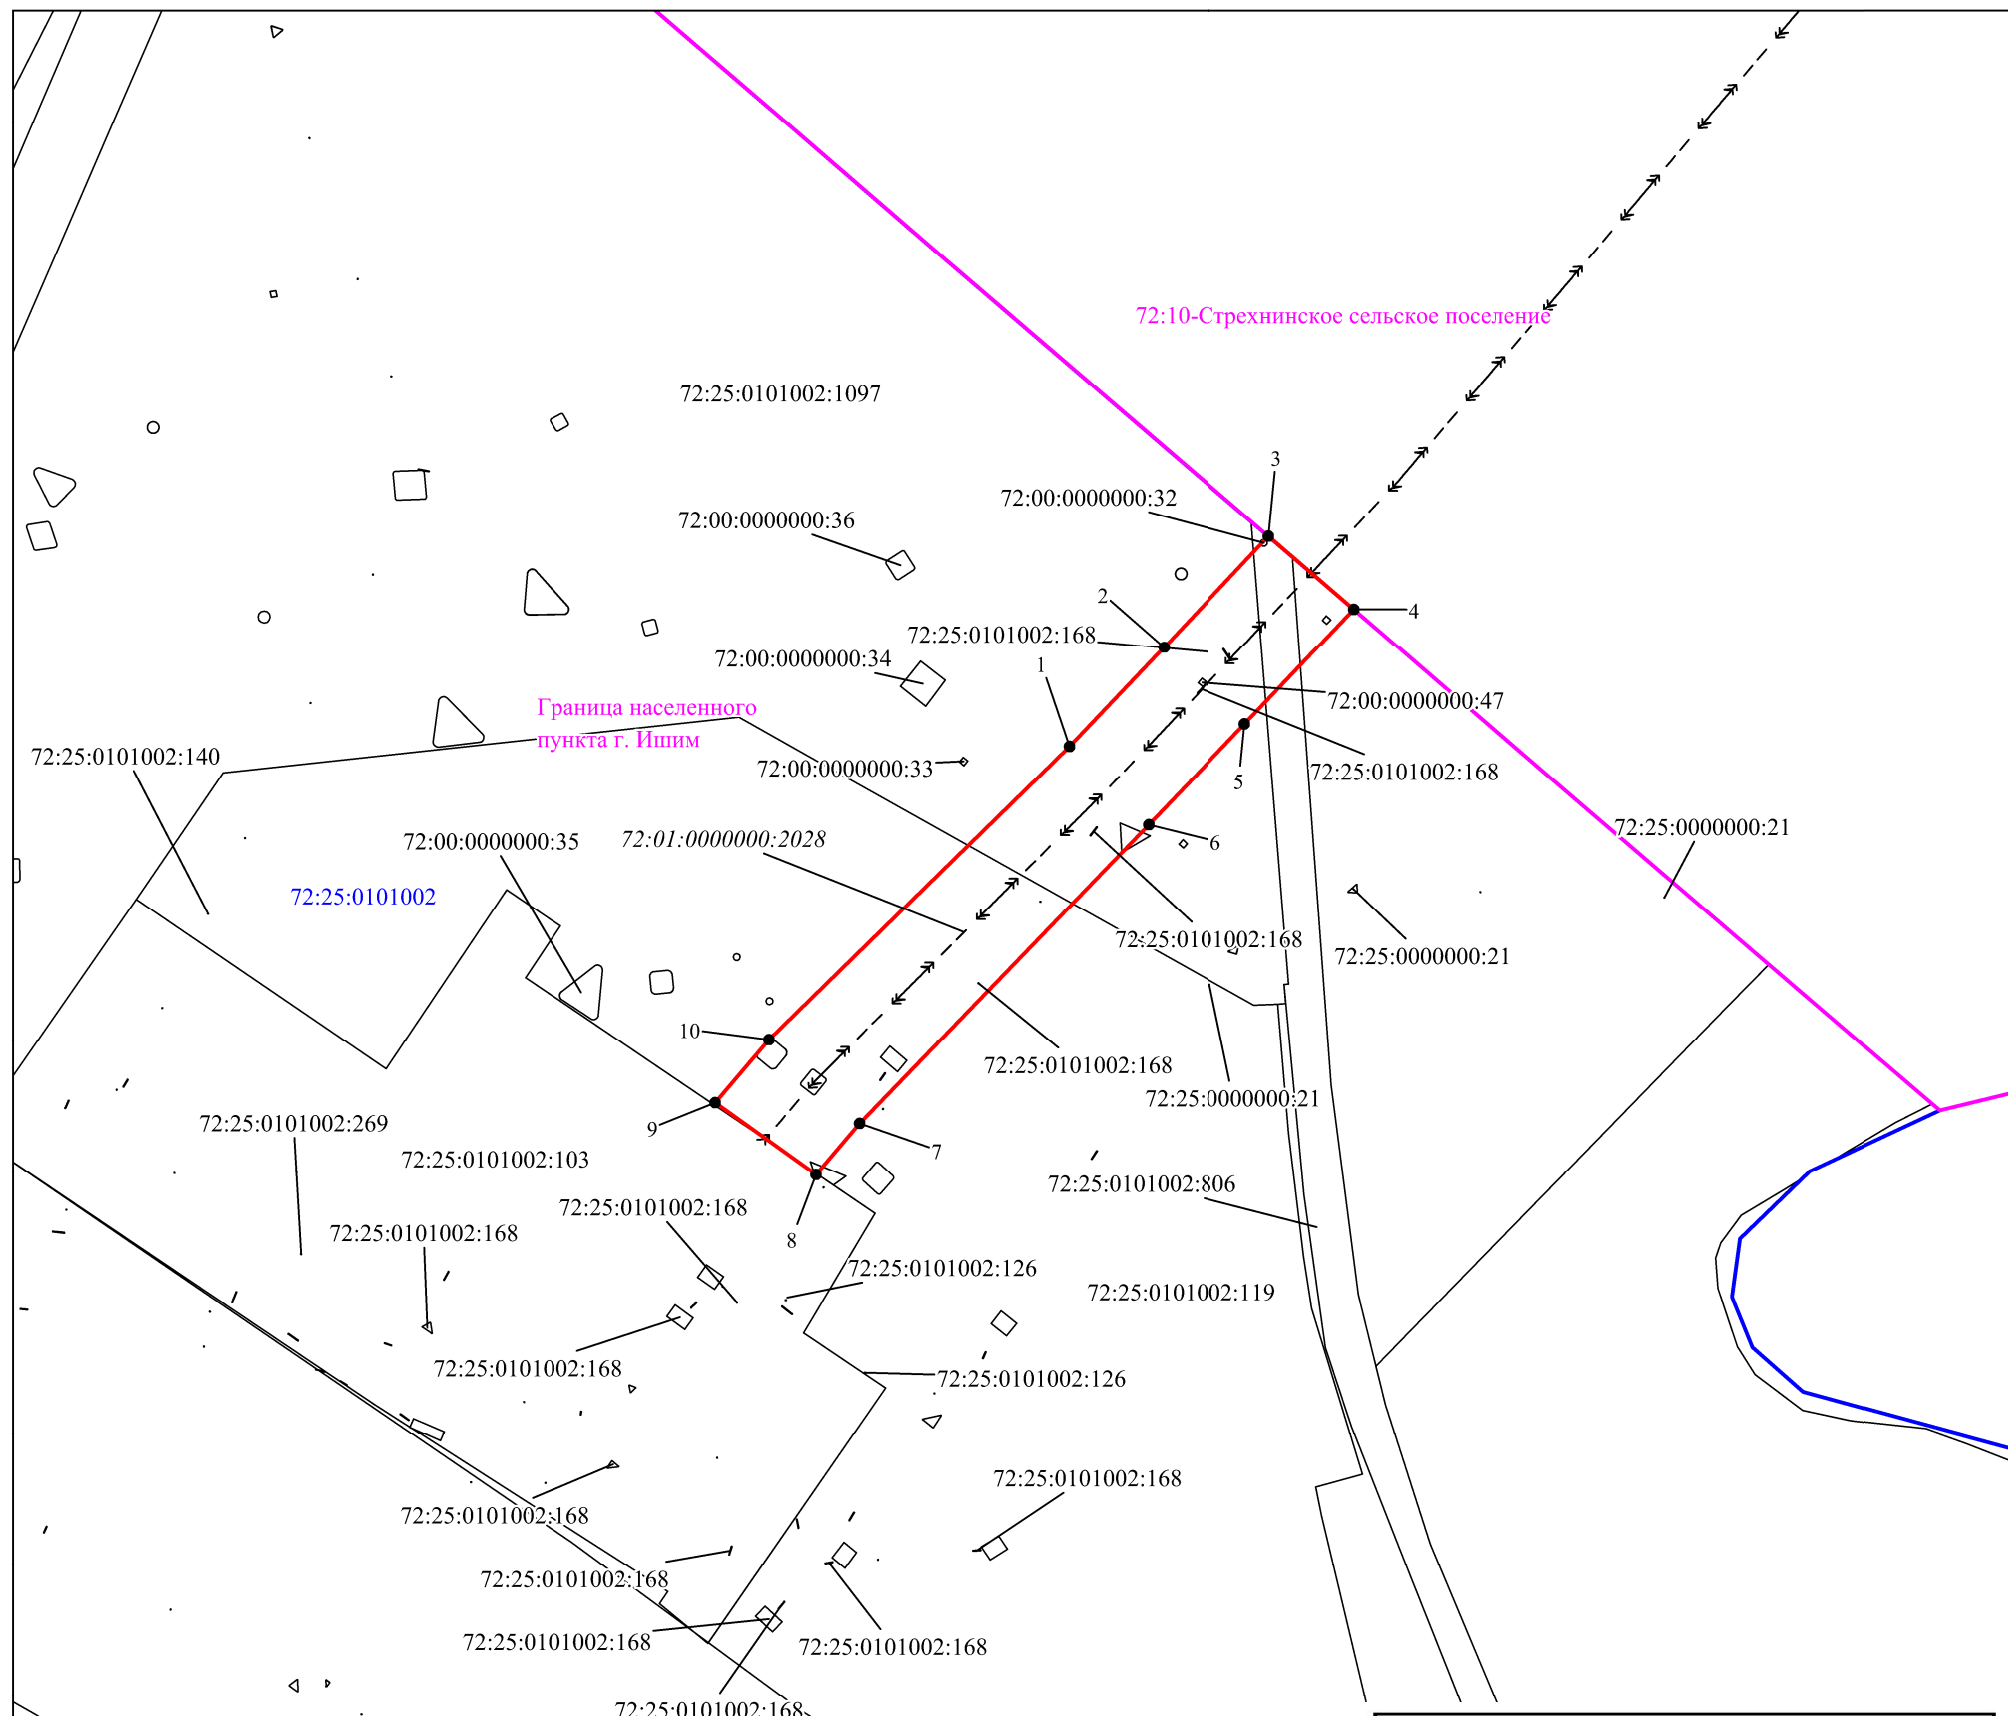

Каталог координат		
Обозначение характерных точек границ	Координаты, м	
	X	Y
1	2	3
1	223003.43	3513978.40
2	223042.68	3514015.89
3	223086.88	3514057.35
4	223058.00	3514091.39
5	223012.44	3514048.12
6	222972.60	3514010.07
7	222853.56	3513895.79
8	222833.24	3513878.60
9	222861.64	3513838.45
10	222886.73	3513859.68
1	223003.43	3513978.40

Используемые условные знаки и обозначения:

- граница устанавливаемого публичного сервитута
- точка устанавливаемого публичного сервитута
- номер кадастрового квартала
- граница кадастрового квартала
- граница муниципального образования
- наименование муниципального образования
- Кадастровый номер земельного участка
- граница земельных участков по сведениям ЕГРН

72:01:0000000:2028 Кадастровый номер ОКС  
Система координат: МСК № 3

Масштаб 1:3 000