



СХЕМА границ публичного сервитута на кадастровом плане территории

Объект: КТП-10/0,4кВ № 324
Местоположение: Тюменская область, г. Ишим, ул. Промышленная
Ориентировочная площадь: 19 кв.м.
Система координат: МСК № 3

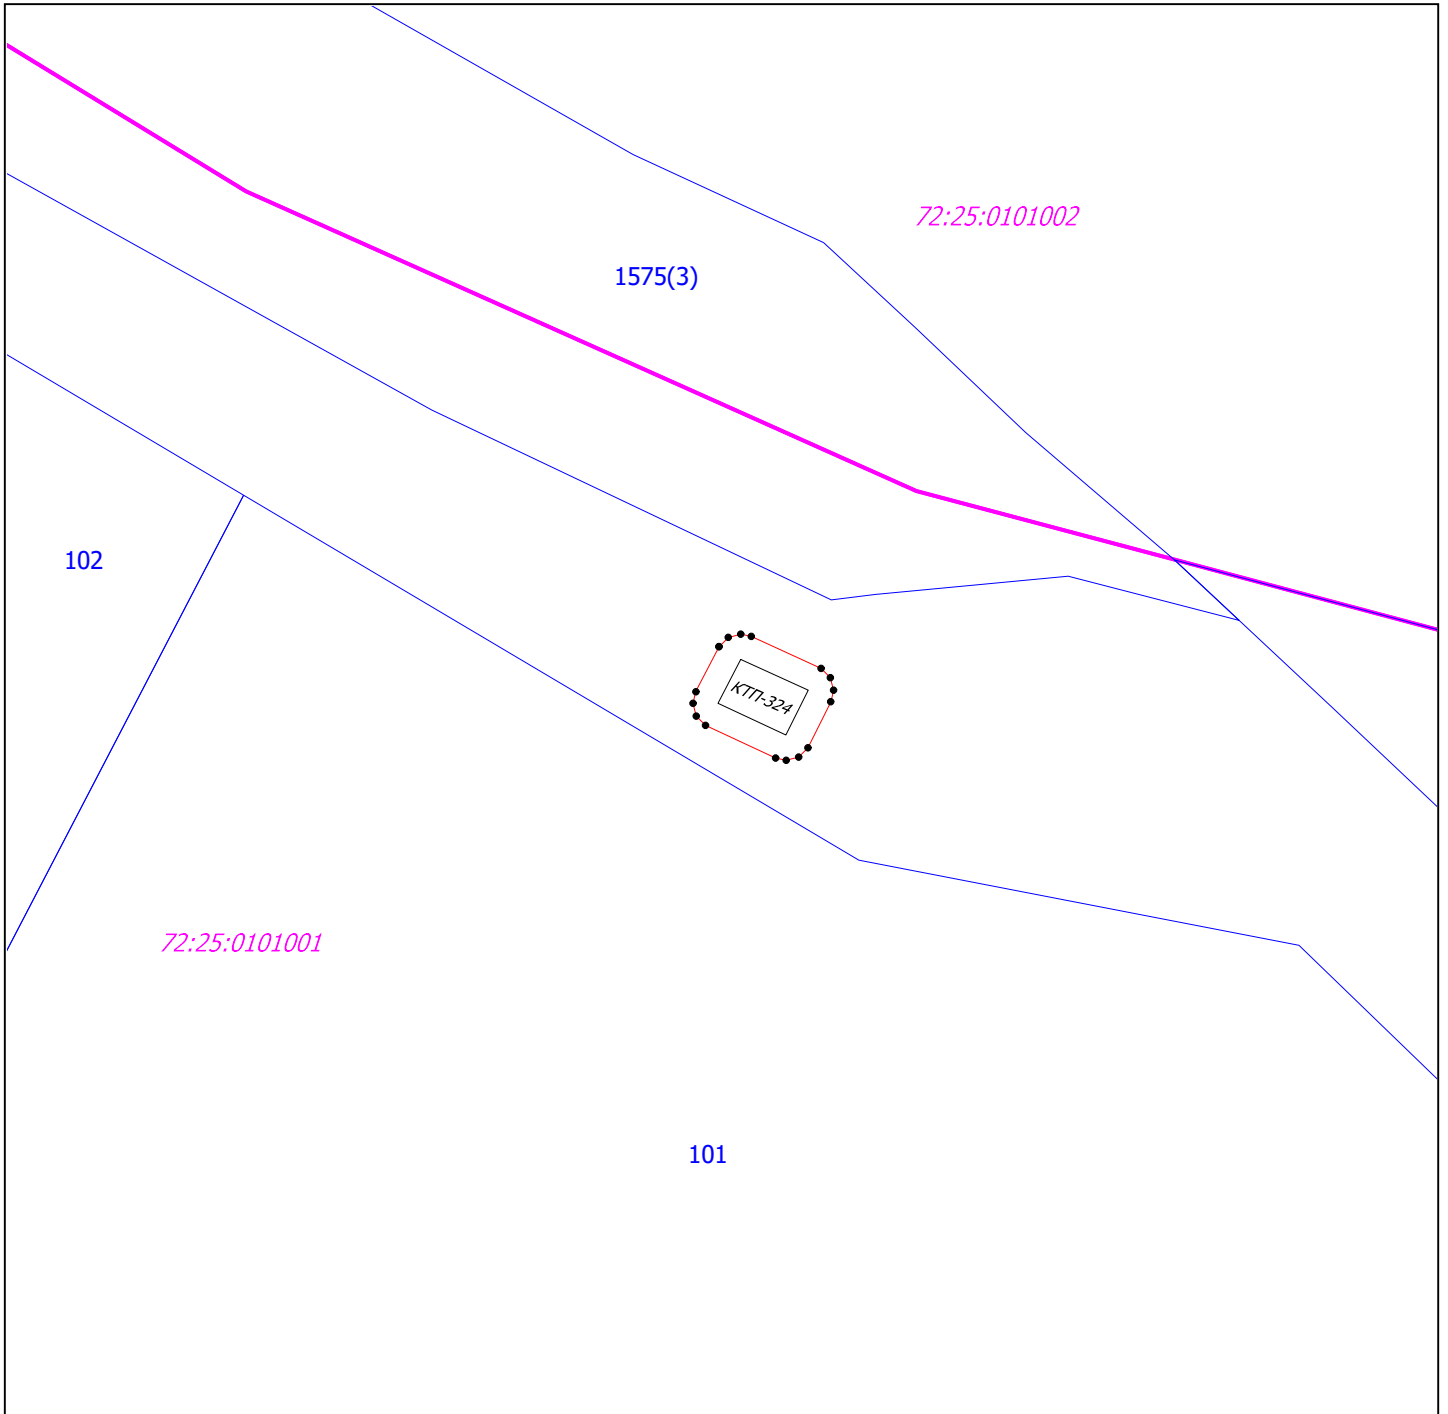

Масштаб 1:300

УСЛОВНЫЕ ОБОЗНАЧЕНИЯ:

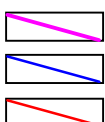

граница кадастрового квартала
границы земельных участков, сведения о которых содержатся в ЕГРН
граница публичного сервитута

72:25:0104016

обозначение кадастрового номера кадастрового квартала

:989/чзу1

обозначение части земельного участка

989

обозначение кадастрового номера земельного участка

Приложение к Схеме. Перечень земельных участков с обременениями

Номер п/п	Кадастровый номер	Разрешенное использование	Площадь ЗУ, кв.м.	Обозначение на Схеме	Ориентировочная площадь обременения, кв.м.
1	земли, государственная собственность на которые не разграничена	-	-	-	19

Приложение к Схеме границ публичного сервитута

Обозначения характерных точек границ	Координаты, м	
	X	Y
1	2	3
1	222048.31	3512992.32
2	222048.68	3512992.69
3	222048.81	3512993.19
4	222048.72	3512993.61
5	222047.45	3512996.38
6	222047.08	3512996.75
7	222046.58	3512996.88
8	222046.13	3512996.77
9	222044.30	3512995.86
10	222043.93	3512995.49
11	222043.80	3512994.99
12	222043.89	3512994.57
13	222045.19	3512991.79
14	222045.56	3512991.42
15	222046.06	3512991.29
16	222046.52	3512991.40
1	222048.31	3512992.32