


СХЕМА границ публичного сервитута на кадастровом плане территории

Объект: ТП № 140 (в составе ЭСК от ПС "Стрехнино" 220/110/10 кВ, фидер "Очистные сооружения" с ЛЭП-0,4кВ)
Местоположение: Тюменская область, г. Ишим
Проектируемая площадь: 9 кв.м.
Система координат: МСК № 3

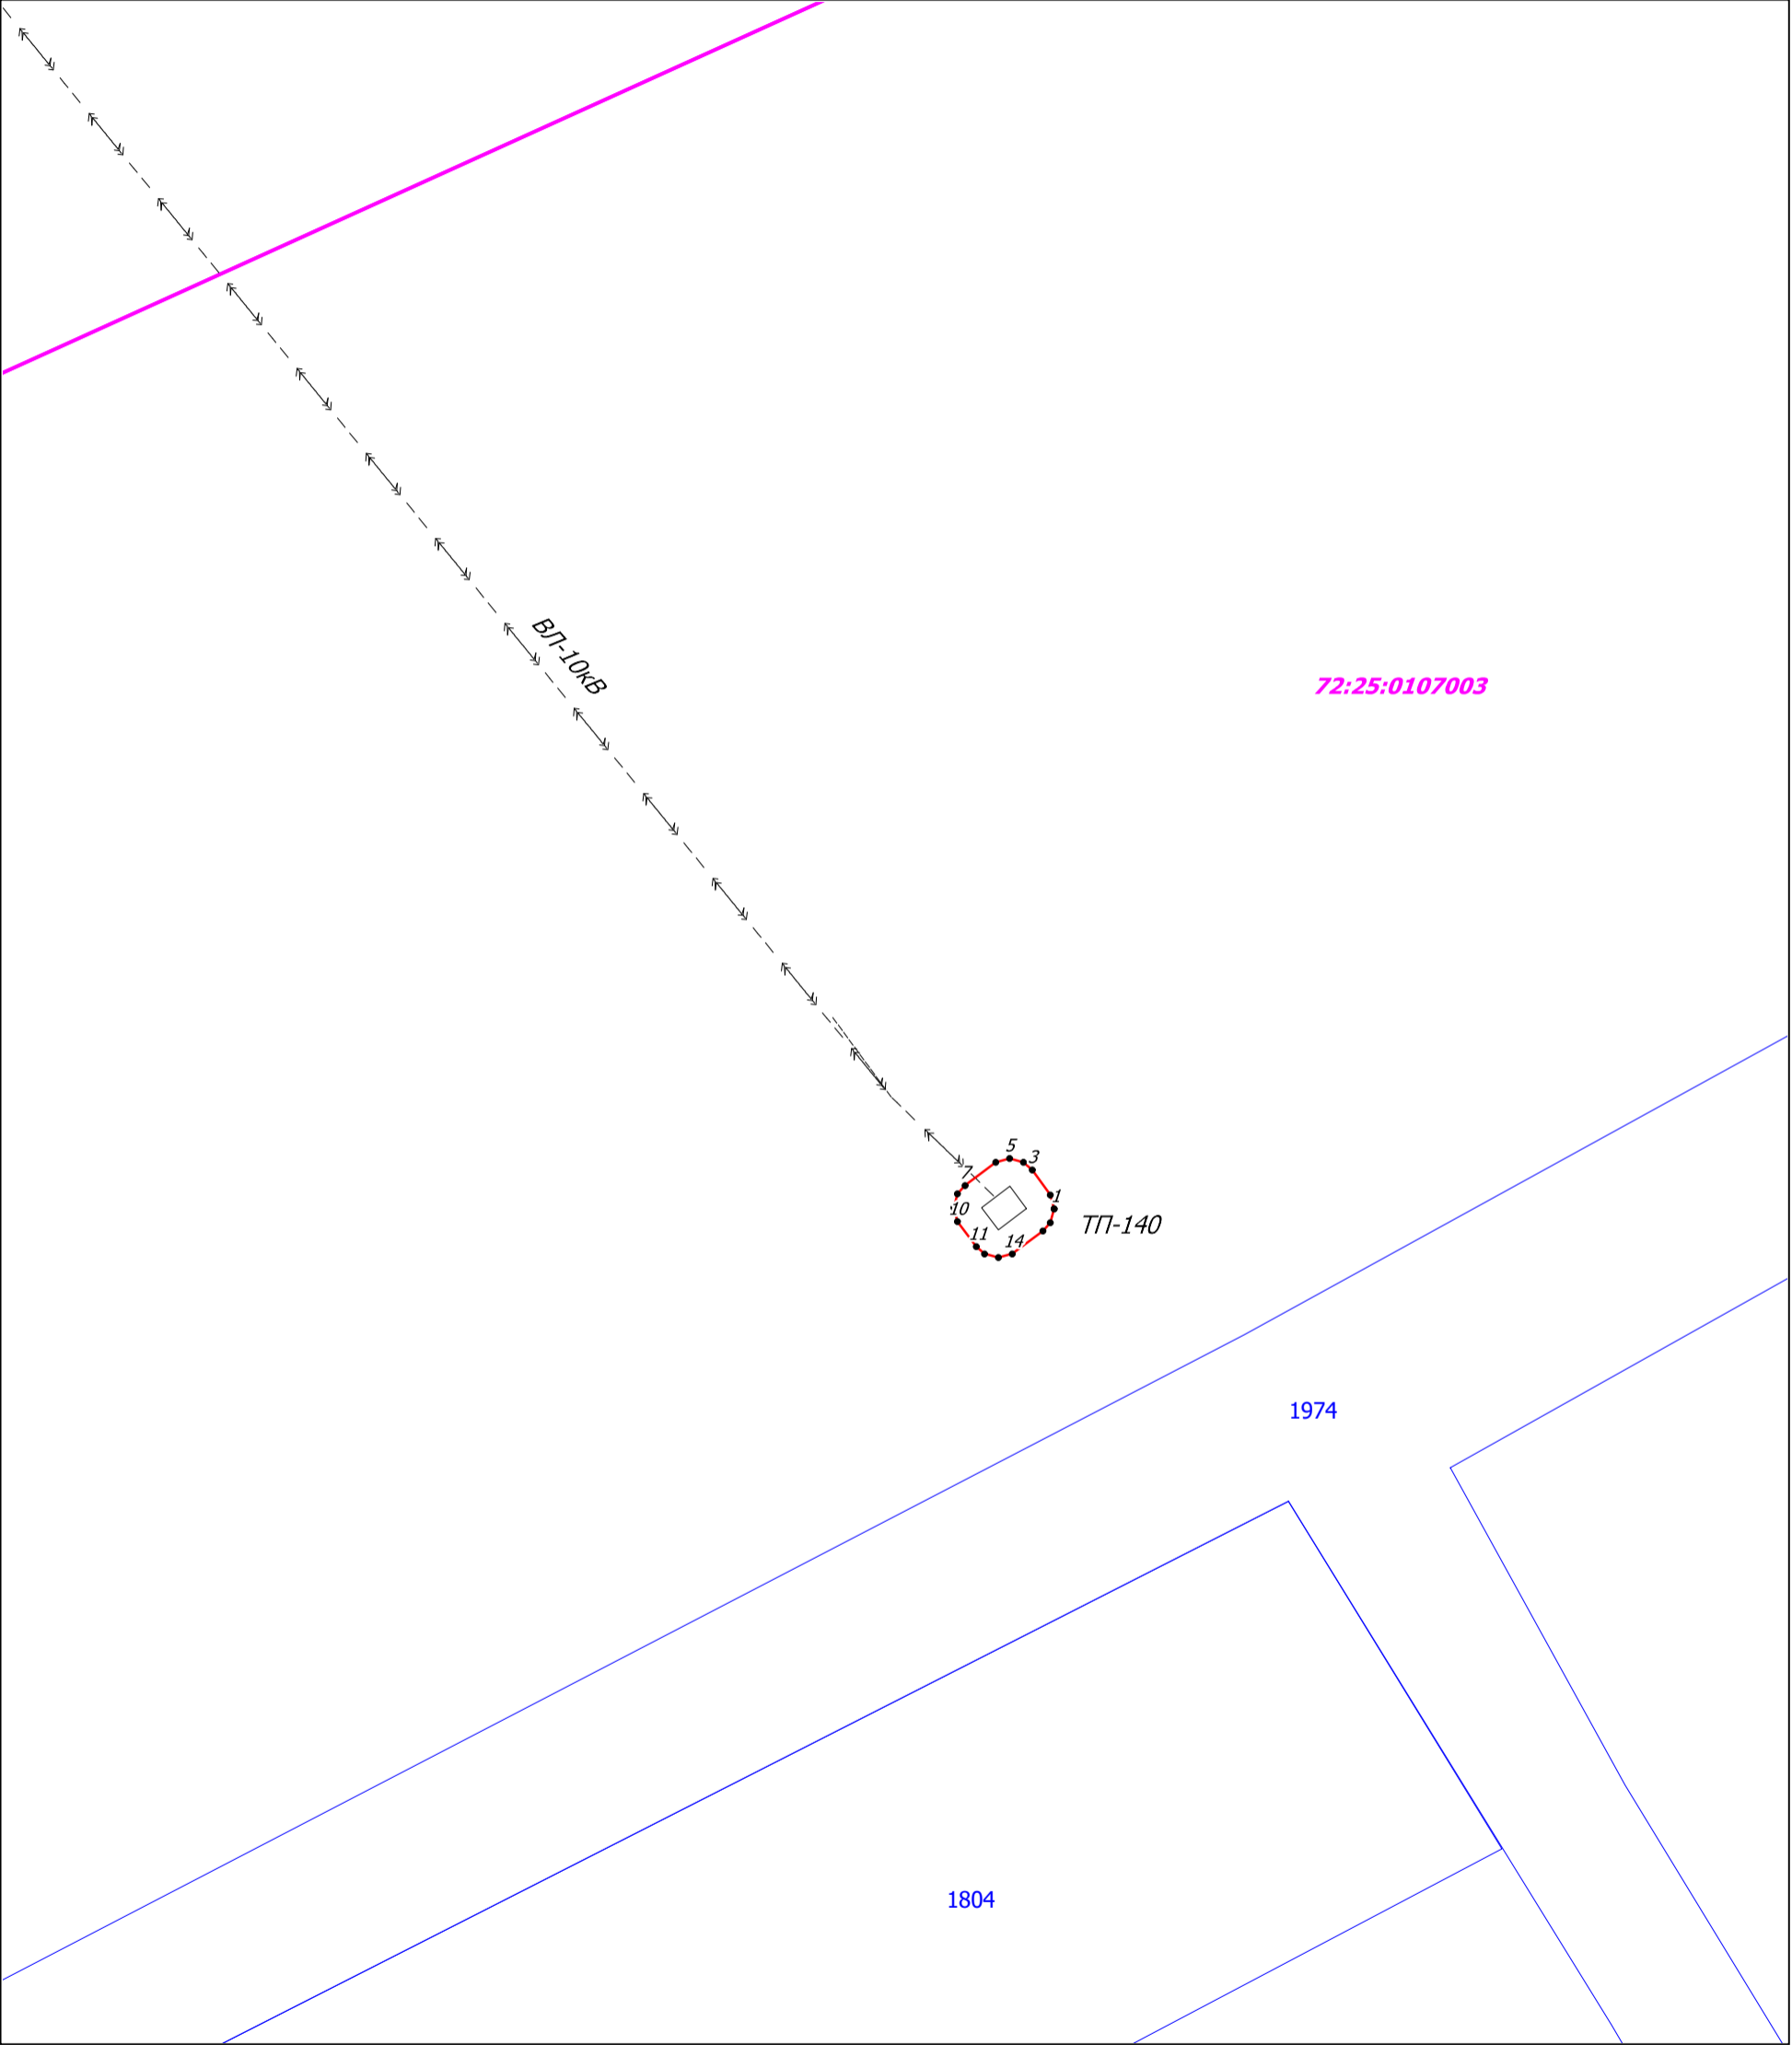

УСЛОВНЫЕ ОБОЗНАЧЕНИЯ:

Масштаб 1:250

	граница кадастрового квартала	72:10:0811001	обозначение кадастрового номера кадастрового квартала
	границы земельных участков, сведения о которых содержатся в ЕГРН	:139/43у1	обозначение части земельного участка
	граница публичного сервитута	:139	обозначение кадастрового номера земельного участка

Приложение к Схеме границ публичного сервитута

Обозначения характерных точек границ	Координаты, м	
	X	Y
1	2	3
1	219683.56	3518012.27
2	219684.06	3518012.13
3	219684.96	3518011.48
4	219685.23	3518011.17
5	219685.37	3518010.67
6	219685.23	3518010.17
7	219684.40	3518009.06
8	219684.10	3518008.79
9	219683.60	3518008.66
10	219683.10	3518008.79
11	219682.20	3518009.47
12	219681.94	3518009.76
13	219681.81	3518010.26
14	219681.94	3518010.76
15	219682.76	3518011.87
16	219683.06	3518012.13
1	219683.56	3518012.27