



**СХЕМА границ публичного сервитута на кадастровом плане территории**

Объект: ТП № 104 (в составе ЭСК от ПС "Стрехнино" 220/110/10 кВ, фидер "Очистные сооружения" с ЛЭП-0,4кВ)  
Местоположение: Тюменская область, г. Ишим  
Проектируемая площадь: 292 кв.м.  
Система координат: МСК № 3

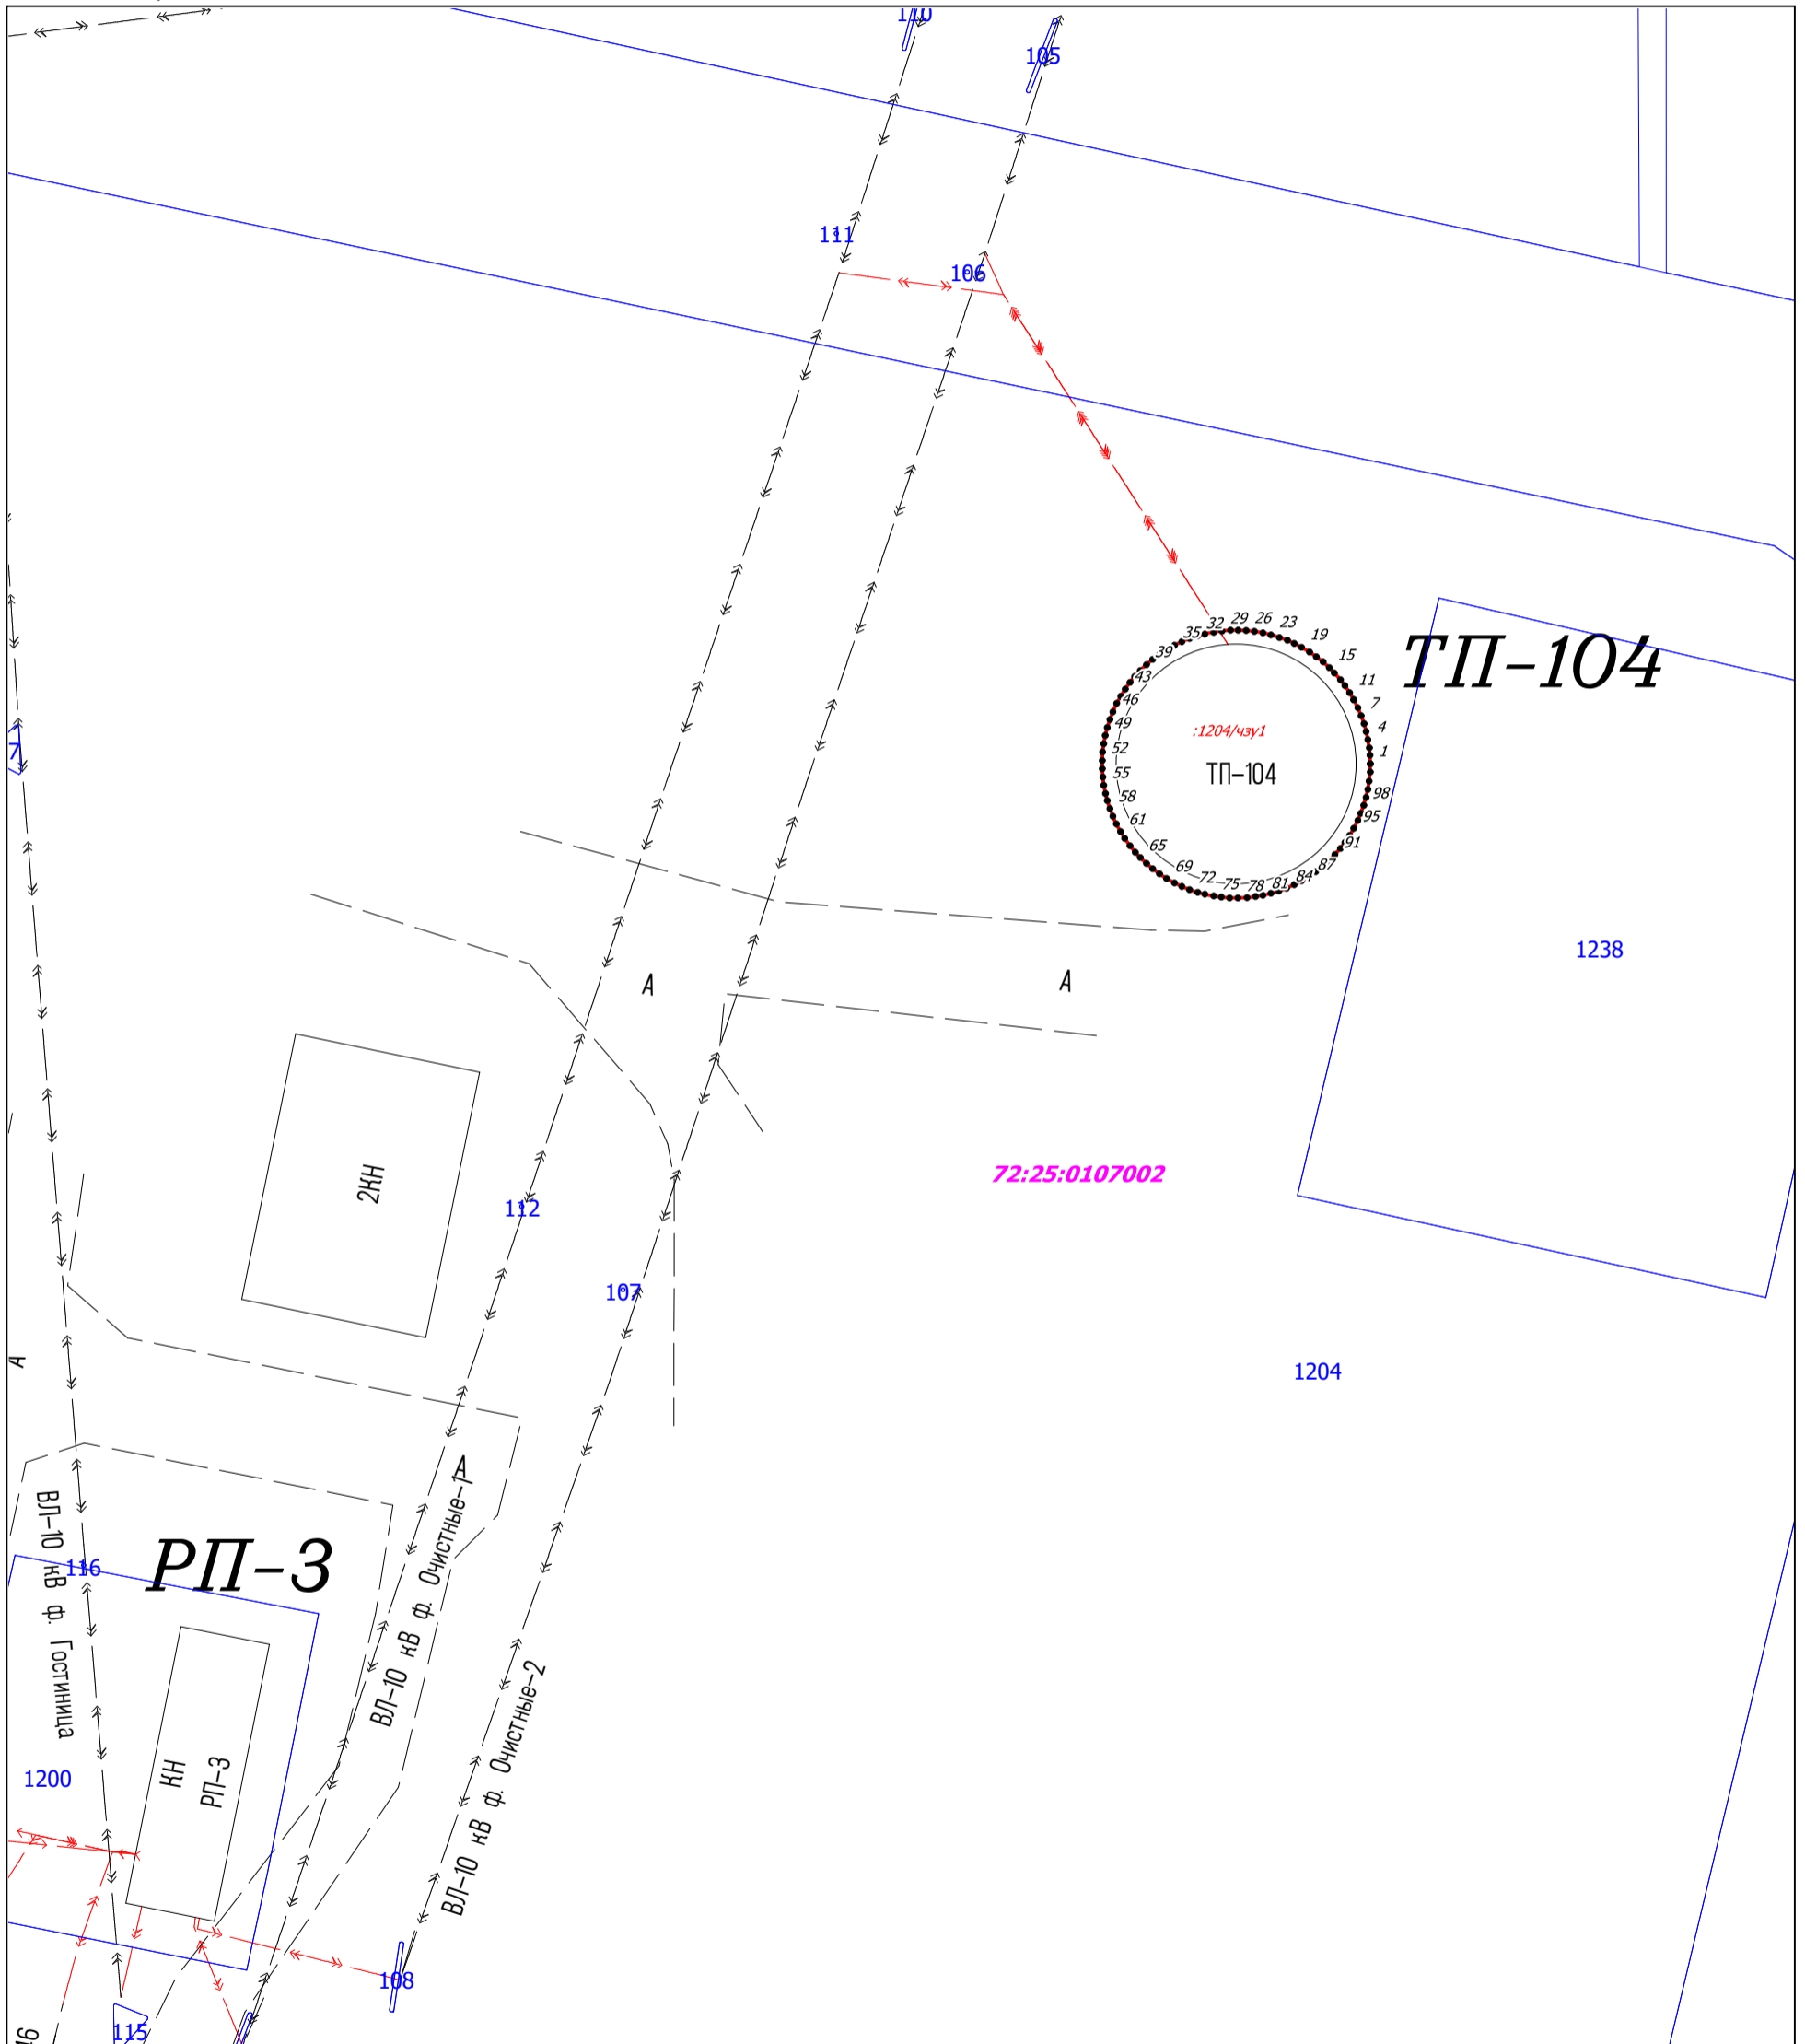

**УСЛОВНЫЕ ОБОЗНАЧЕНИЯ:**

Масштаб 1:500

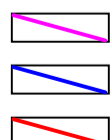

граница кадастрового квартала

границы земельных участков, сведения о которых  
содержатся в ЕГРН

граница публичного сервитута

:1204/чзу1

:139/чзу1

:139

обозначение кадастрового номера кадастрового квартала

обозначение части земельного участка

обозначение кадастрового номера земельного участка

Приложение к Схеме границ публичного сервитута

Обозначения характерных точек границ	Координаты, м	
	X	Y
1	2	3
1	219354.51	3517098.42
2	219355.12	3517098.40
3	219355.65	3517098.35
4	219356.25	3517098.26
5	219356.83	3517098.13
6	219357.40	3517097.98
7	219357.97	3517097.77
8	219358.53	3517097.53
9	219359.11	3517097.24
10	219359.11	3517097.24
11	219359.63	3517096.94
12	219360.13	3517096.60
13	219360.56	3517096.27
14	219361.05	3517095.84
15	219361.43	3517095.47
16	219361.84	3517095.02
17	219362.21	3517094.54
18	219362.55	3517094.06
19	219362.89	3517093.49
20	219363.17	3517092.96
21	219363.39	3517092.47
22	219363.60	3517091.90
23	219363.79	3517091.27
24	219363.93	3517090.70
25	219364.03	3517090.09
26	219364.09	3517089.50
27	219364.12	3517088.92
28	219364.11	3517088.37
29	219364.06	3517087.76
30	219363.98	3517087.17
31	219363.85	3517086.53
32	219363.71	3517086.01
33	219363.52	3517085.43
34	219363.29	3517084.88
35	219363.04	3517084.35
36	219362.71	3517083.77
37	219362.38	3517083.26
38	219362.02	3517082.78
39	219361.64	3517082.33
40	219361.22	3517081.89
41	219360.78	3517081.49
42	219360.37	3517081.15
43	219359.88	3517080.80
44	219359.37	3517080.48

45	219358.85	3517080.19
46	219358.25	3517079.91
47	219357.69	3517079.70
48	219357.12	3517079.51
49	219356.54	3517079.36
50	219355.94	3517079.25
51	219355.35	3517079.18
52	219354.75	3517079.15
53	219354.15	3517079.15
54	219353.56	3517079.19
55	219352.96	3517079.26
56	219352.37	3517079.38
57	219351.85	3517079.51
58	219351.28	3517079.70
59	219350.72	3517079.91
60	219350.18	3517080.16
61	219349.63	3517080.46
62	219349.14	3517080.77
63	219348.60	3517081.15
64	219348.14	3517081.53
65	219347.75	3517081.89
66	219347.33	3517082.33
67	219346.95	3517082.78
68	219346.59	3517083.26
69	219346.26	3517083.77
70	219345.93	3517084.35
71	219345.68	3517084.88
72	219345.45	3517085.43
73	219345.26	3517086.01
74	219345.12	3517086.53
75	219344.99	3517087.17
76	219344.91	3517087.71
77	219344.86	3517088.30
78	219344.85	3517088.91
79	219344.88	3517089.56
80	219344.95	3517090.17
81	219345.04	3517090.70
82	219345.18	3517091.27
83	219345.35	3517091.85
84	219345.55	3517092.41
85	219345.80	3517092.96
86	219346.08	3517093.49
87	219346.39	3517094.01
88	219346.73	3517094.50
89	219347.09	3517094.97
90	219347.49	3517095.42
91	219347.97	3517095.88
92	219348.41	3517096.27
93	219348.84	3517096.60
94	219349.34	3517096.94

95	219349.86	3517097.24
96	219350.44	3517097.53
97	219350.94	3517097.75
98	219351.51	3517097.95
99	219352.09	3517098.12
100	219352.67	3517098.25
101	219353.25	3517098.34
102	219353.92	3517098.41
1	219354.51	3517098.42