
1.6 ЧЕРТЕЖ МЕЖЕВАНИЯ ТЕРРИТОРИИ. М 1:500

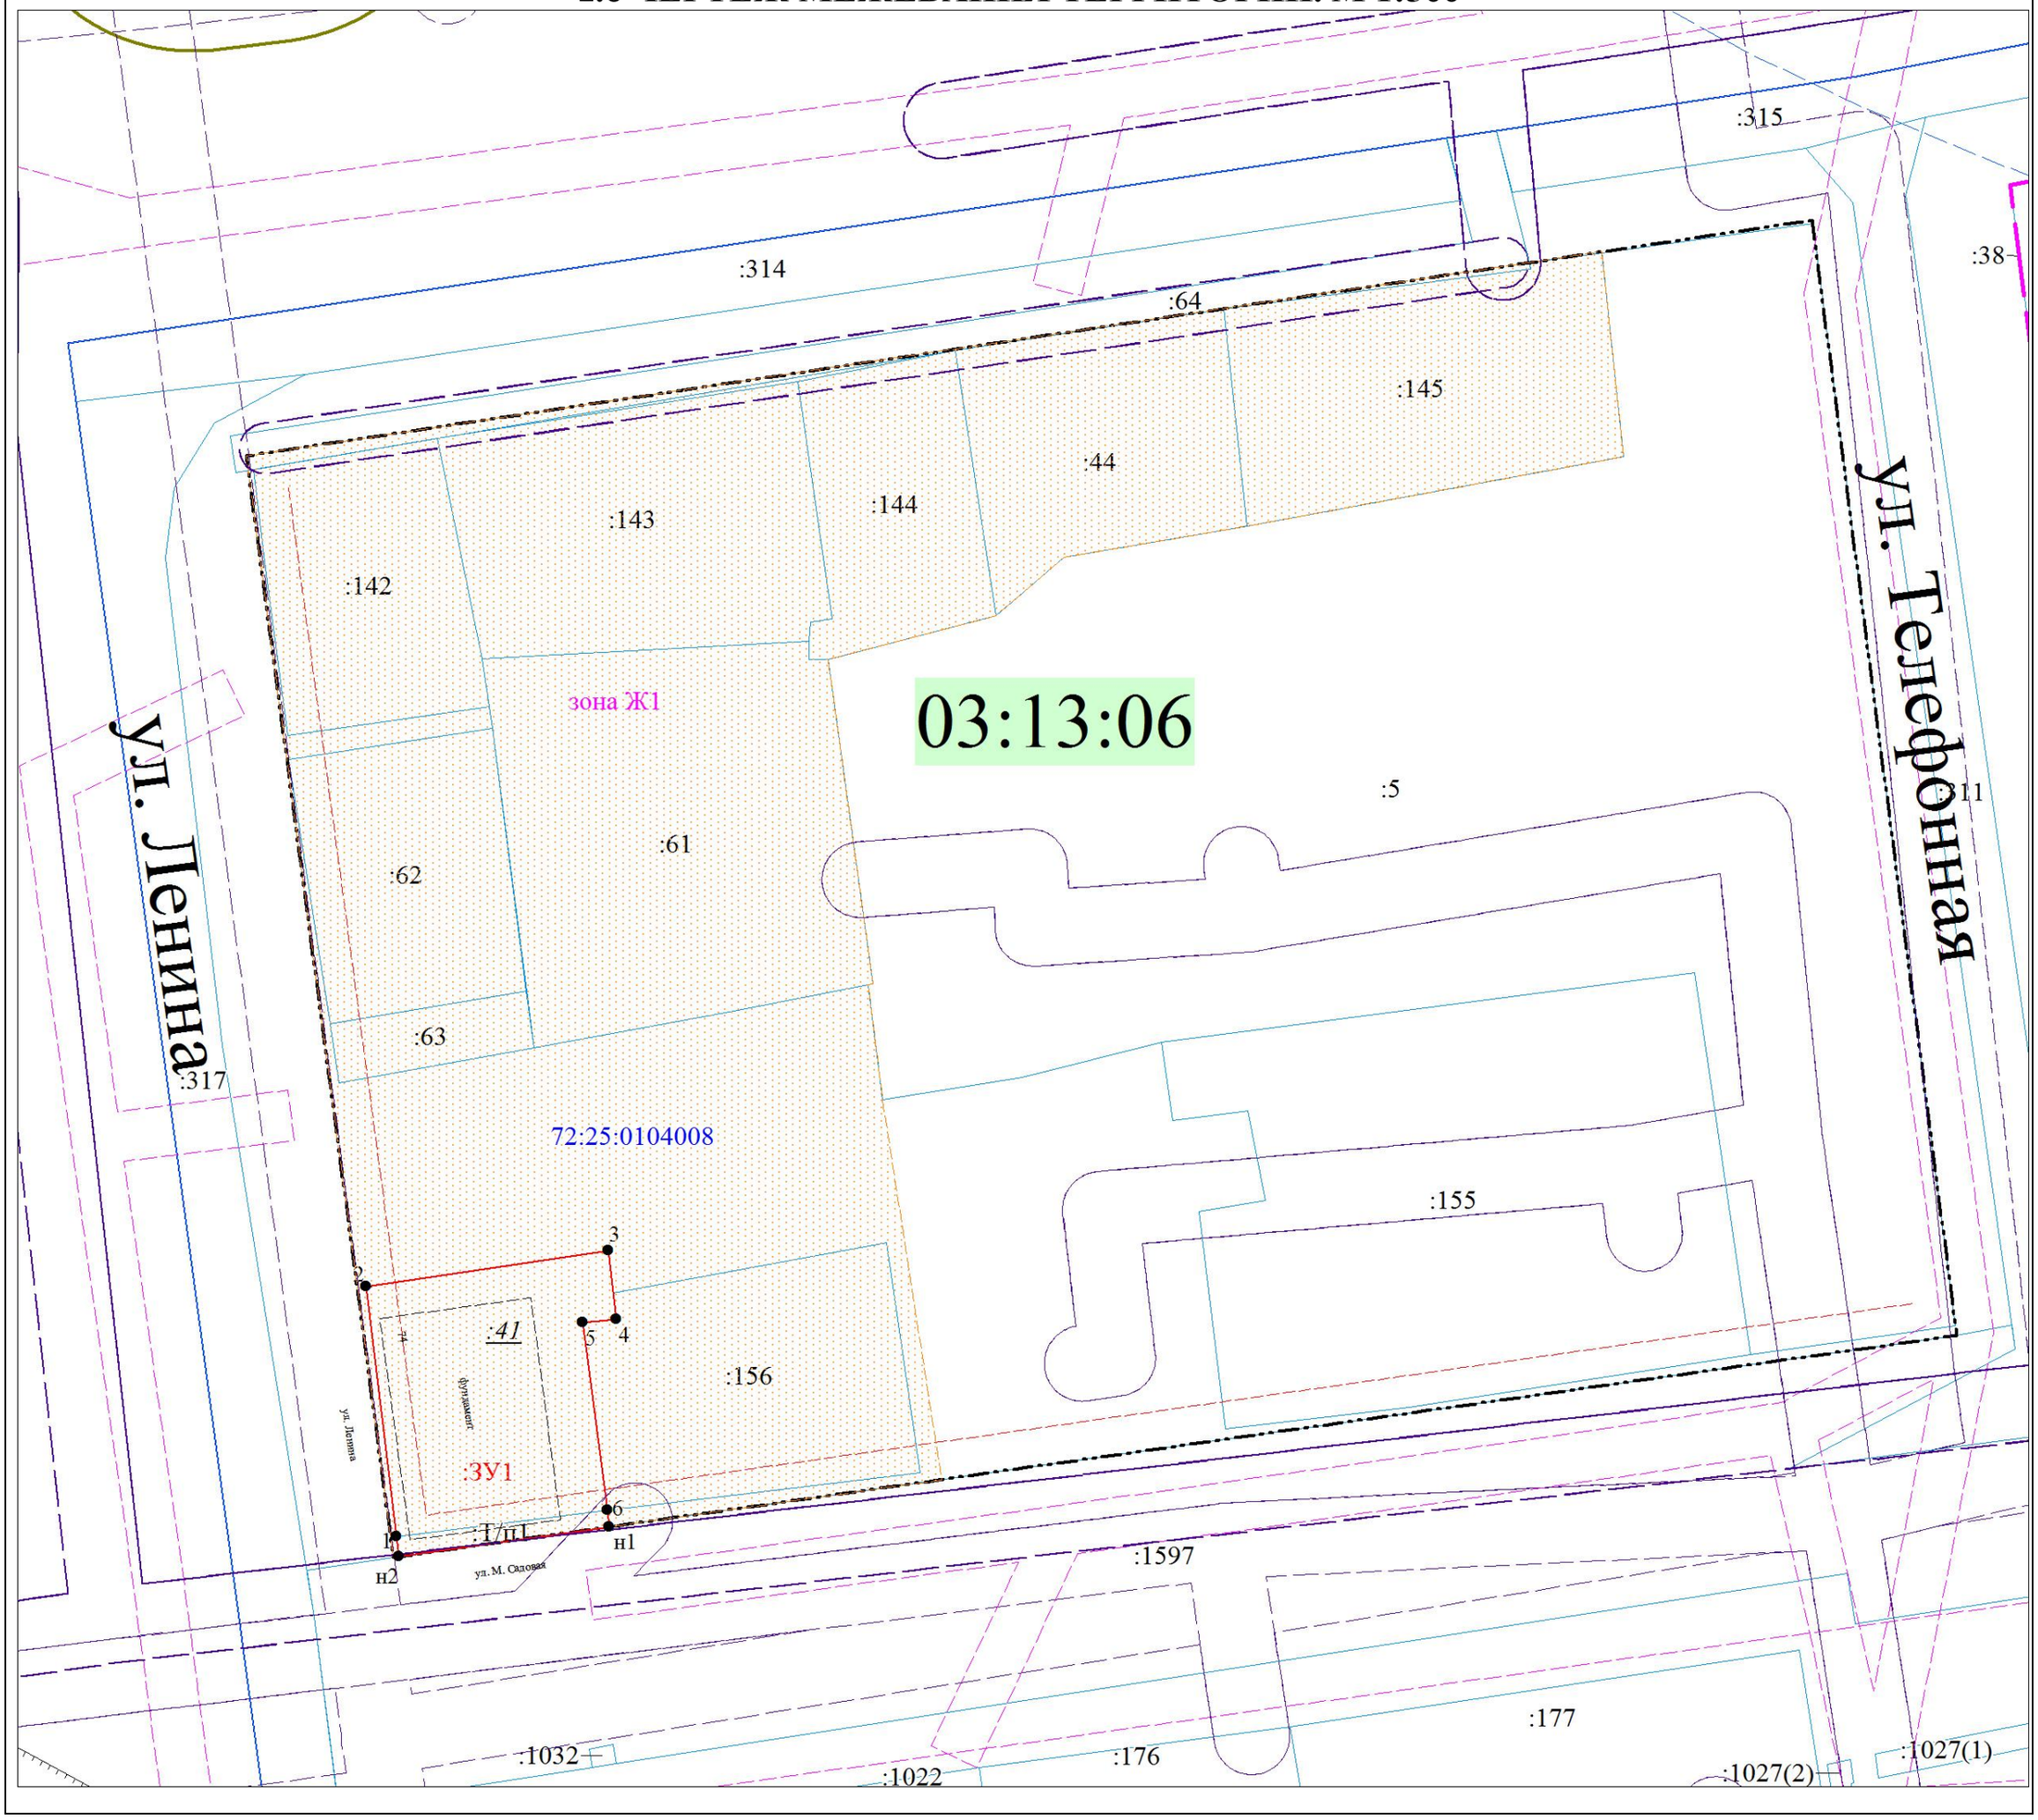

Условные обозначения:

•	Характерная точка границы, сведения о которой позволяют однозначно определить ее положение на местности
	Вновь образованная часть границы, сведения о которой достаточны для определения ее местоположения
:ЗУ1	Надписи вновь образованного земельного участка
:Т/п1	Территория перераспределения
	Объект капитального строительства (существующий фундамент)
	Охранные зоны сетей (проектируемые)
03:13:06	Обозначение планировочного квартала
	Существующая часть границы, имеющиеся в ЕГРН сведения о которой достаточны для определения ее местоположения
:1022	Надписи кадастрового номера земельного участка
	Граница охранной зоны согласно сведениям ЕГРН
	Линия регулирования застройки (линии отступа от красных линий в целях определения мест допустимого размещения зданий, строений, сооружений)
	Красная линия квартала (утвержденная)
Ж1	Обозначение территориальной зоны
72:25:0104008	Обозначение кадастрового квартала