ПРОЕКТ МЕЖЕВАНИЯ ТЕРРИТОРИИ, ЦЕНТРАЛЬНОЙ ЧАСТИ Г. ИШИМ В ГРАНИЦАХ ПЛАНИРОВОЧНОГО КВАР¬ТАЛА 03:14:01
ЧЕРТЕЖ (МАТЕРИАЛЫ ПО ОБОСНОВАНИЮ)

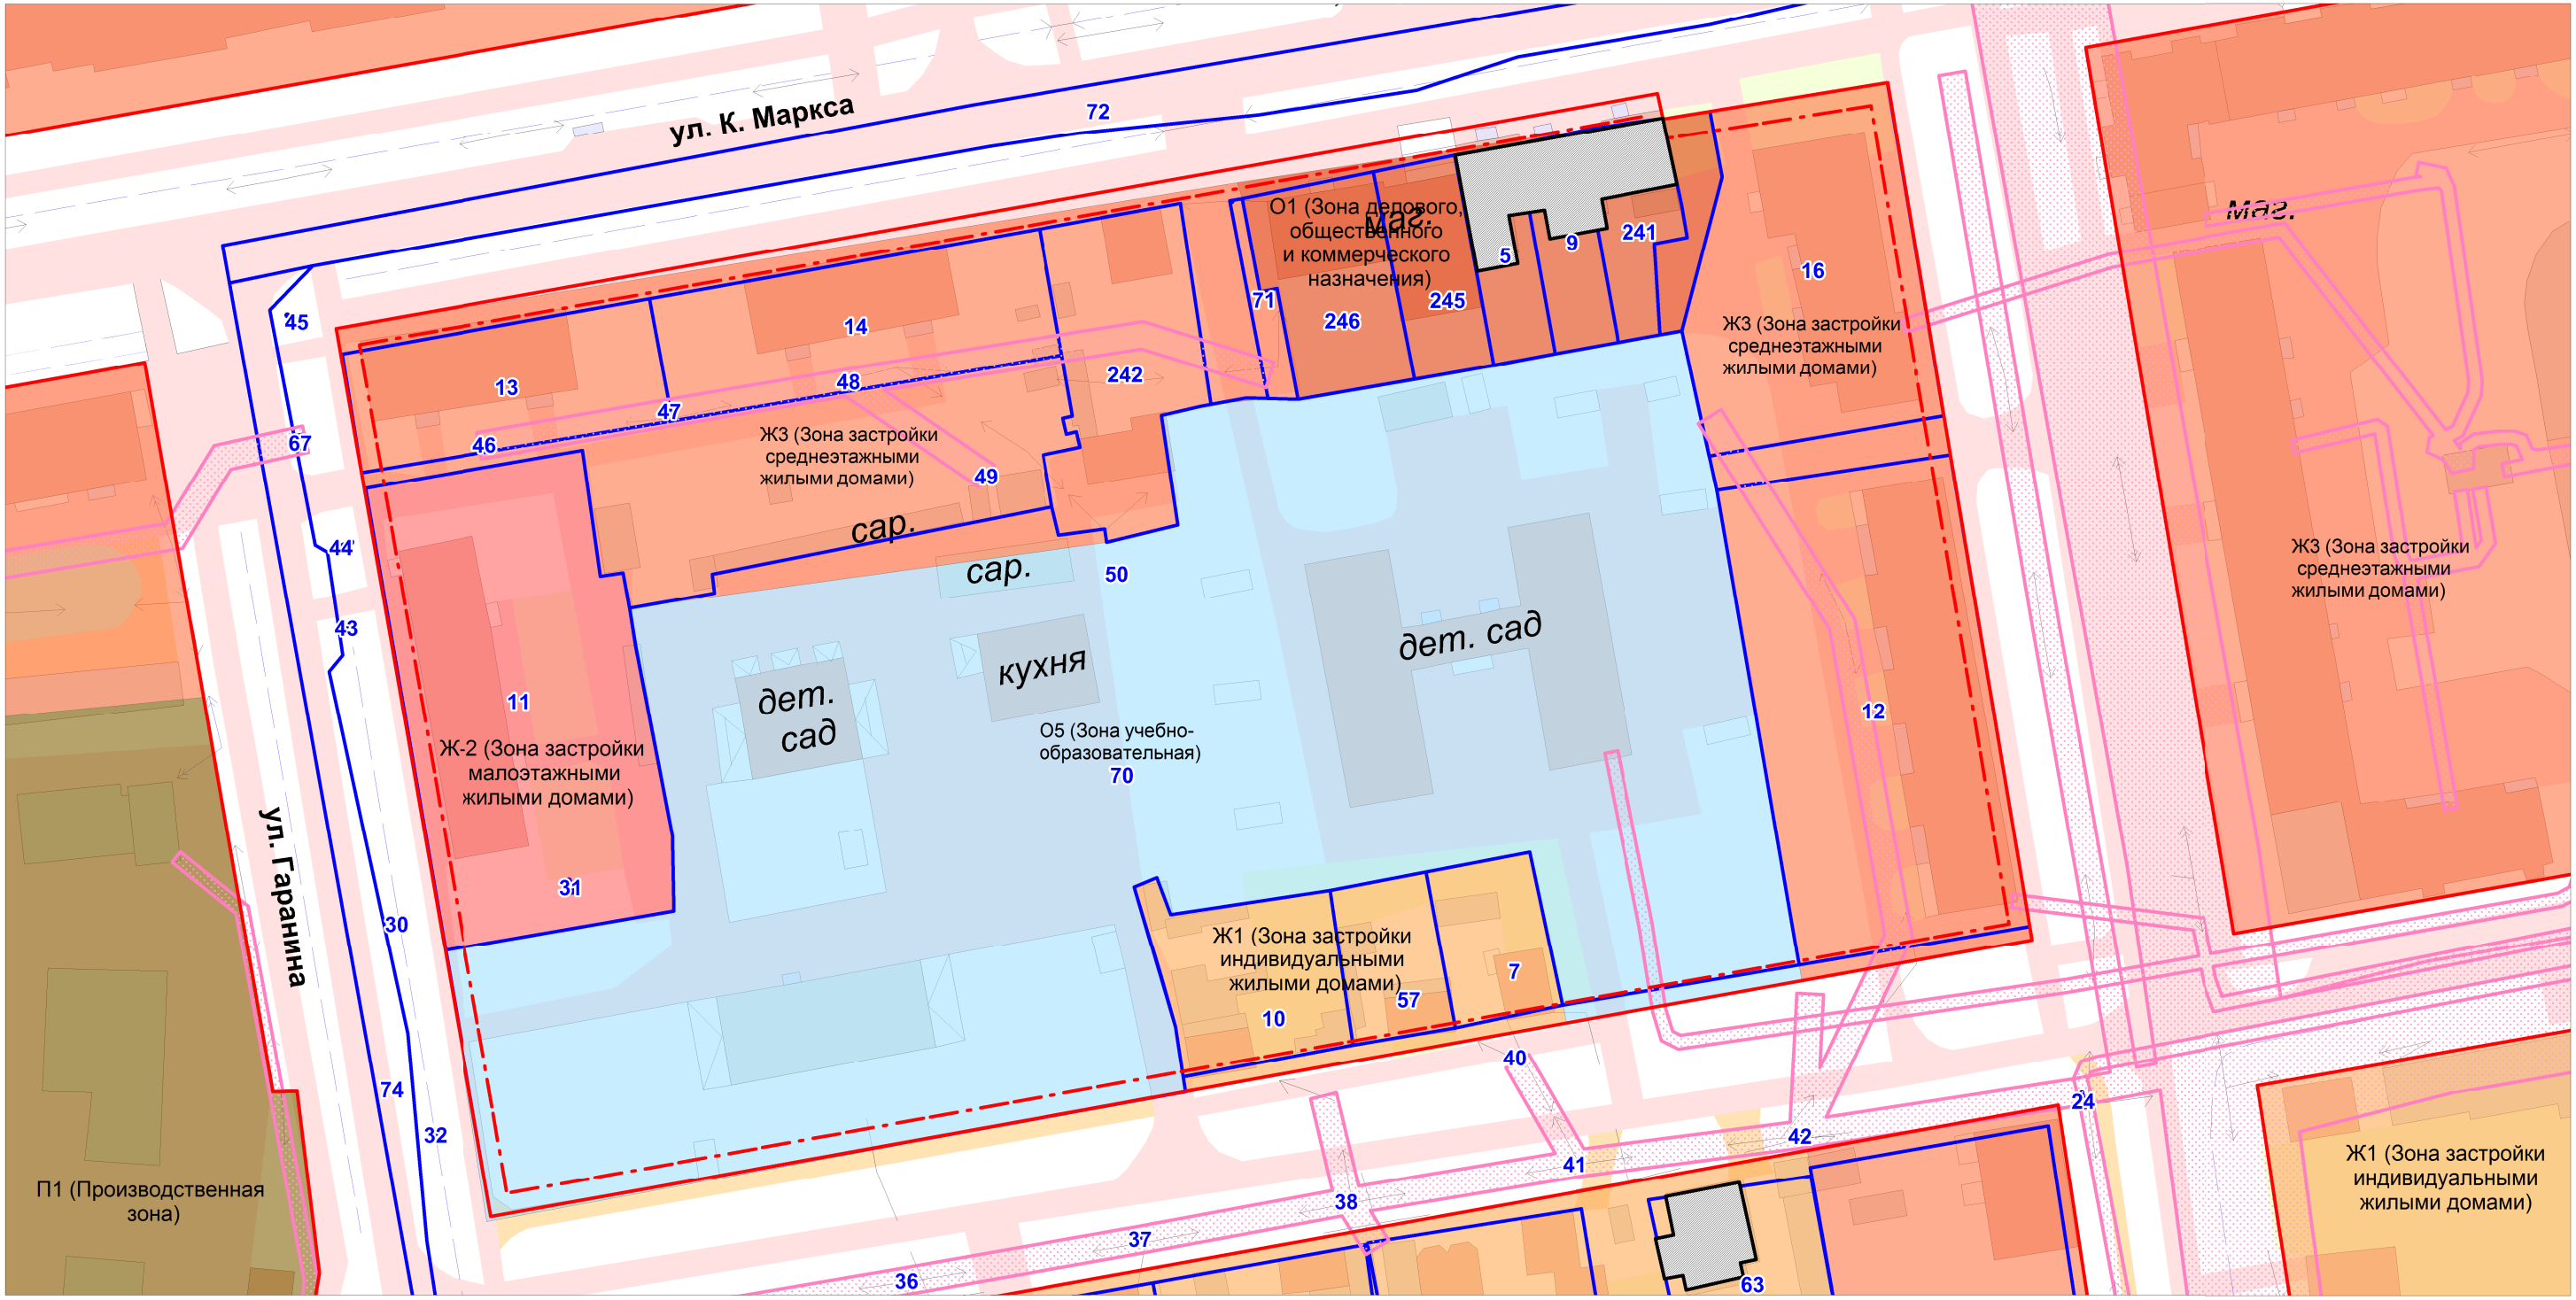

УСЛОВНЫЕ ОБОЗНАЧЕНИЯ

- границы существующих земельных участков
- линии отступа от красных линий в целях определения мест допустимого размещения зданий, строений, сооружений
- установленные красные линии
- границы зон с особыми условиями использования территорий
- существующие объекты КС, учтенные в ЕГРН
- :60 кадастровые номера существующих земельных участков в кадастровом квартале 72:25:0104010