ПРОЕКТ МЕЖЕВАНИЯ ТЕРРИТОРИИ, ЦЕНТРАЛЬНОЙ ЧАСТИ Г. ИШИМ В ГРАНИЦАХ ПЛАНИРОВОЧНОГО КВАР¬ТАЛА 03:14:01
ЧЕРТЕЖ МЕЖЕВАНИЯ ТЕРРИТОРИИ

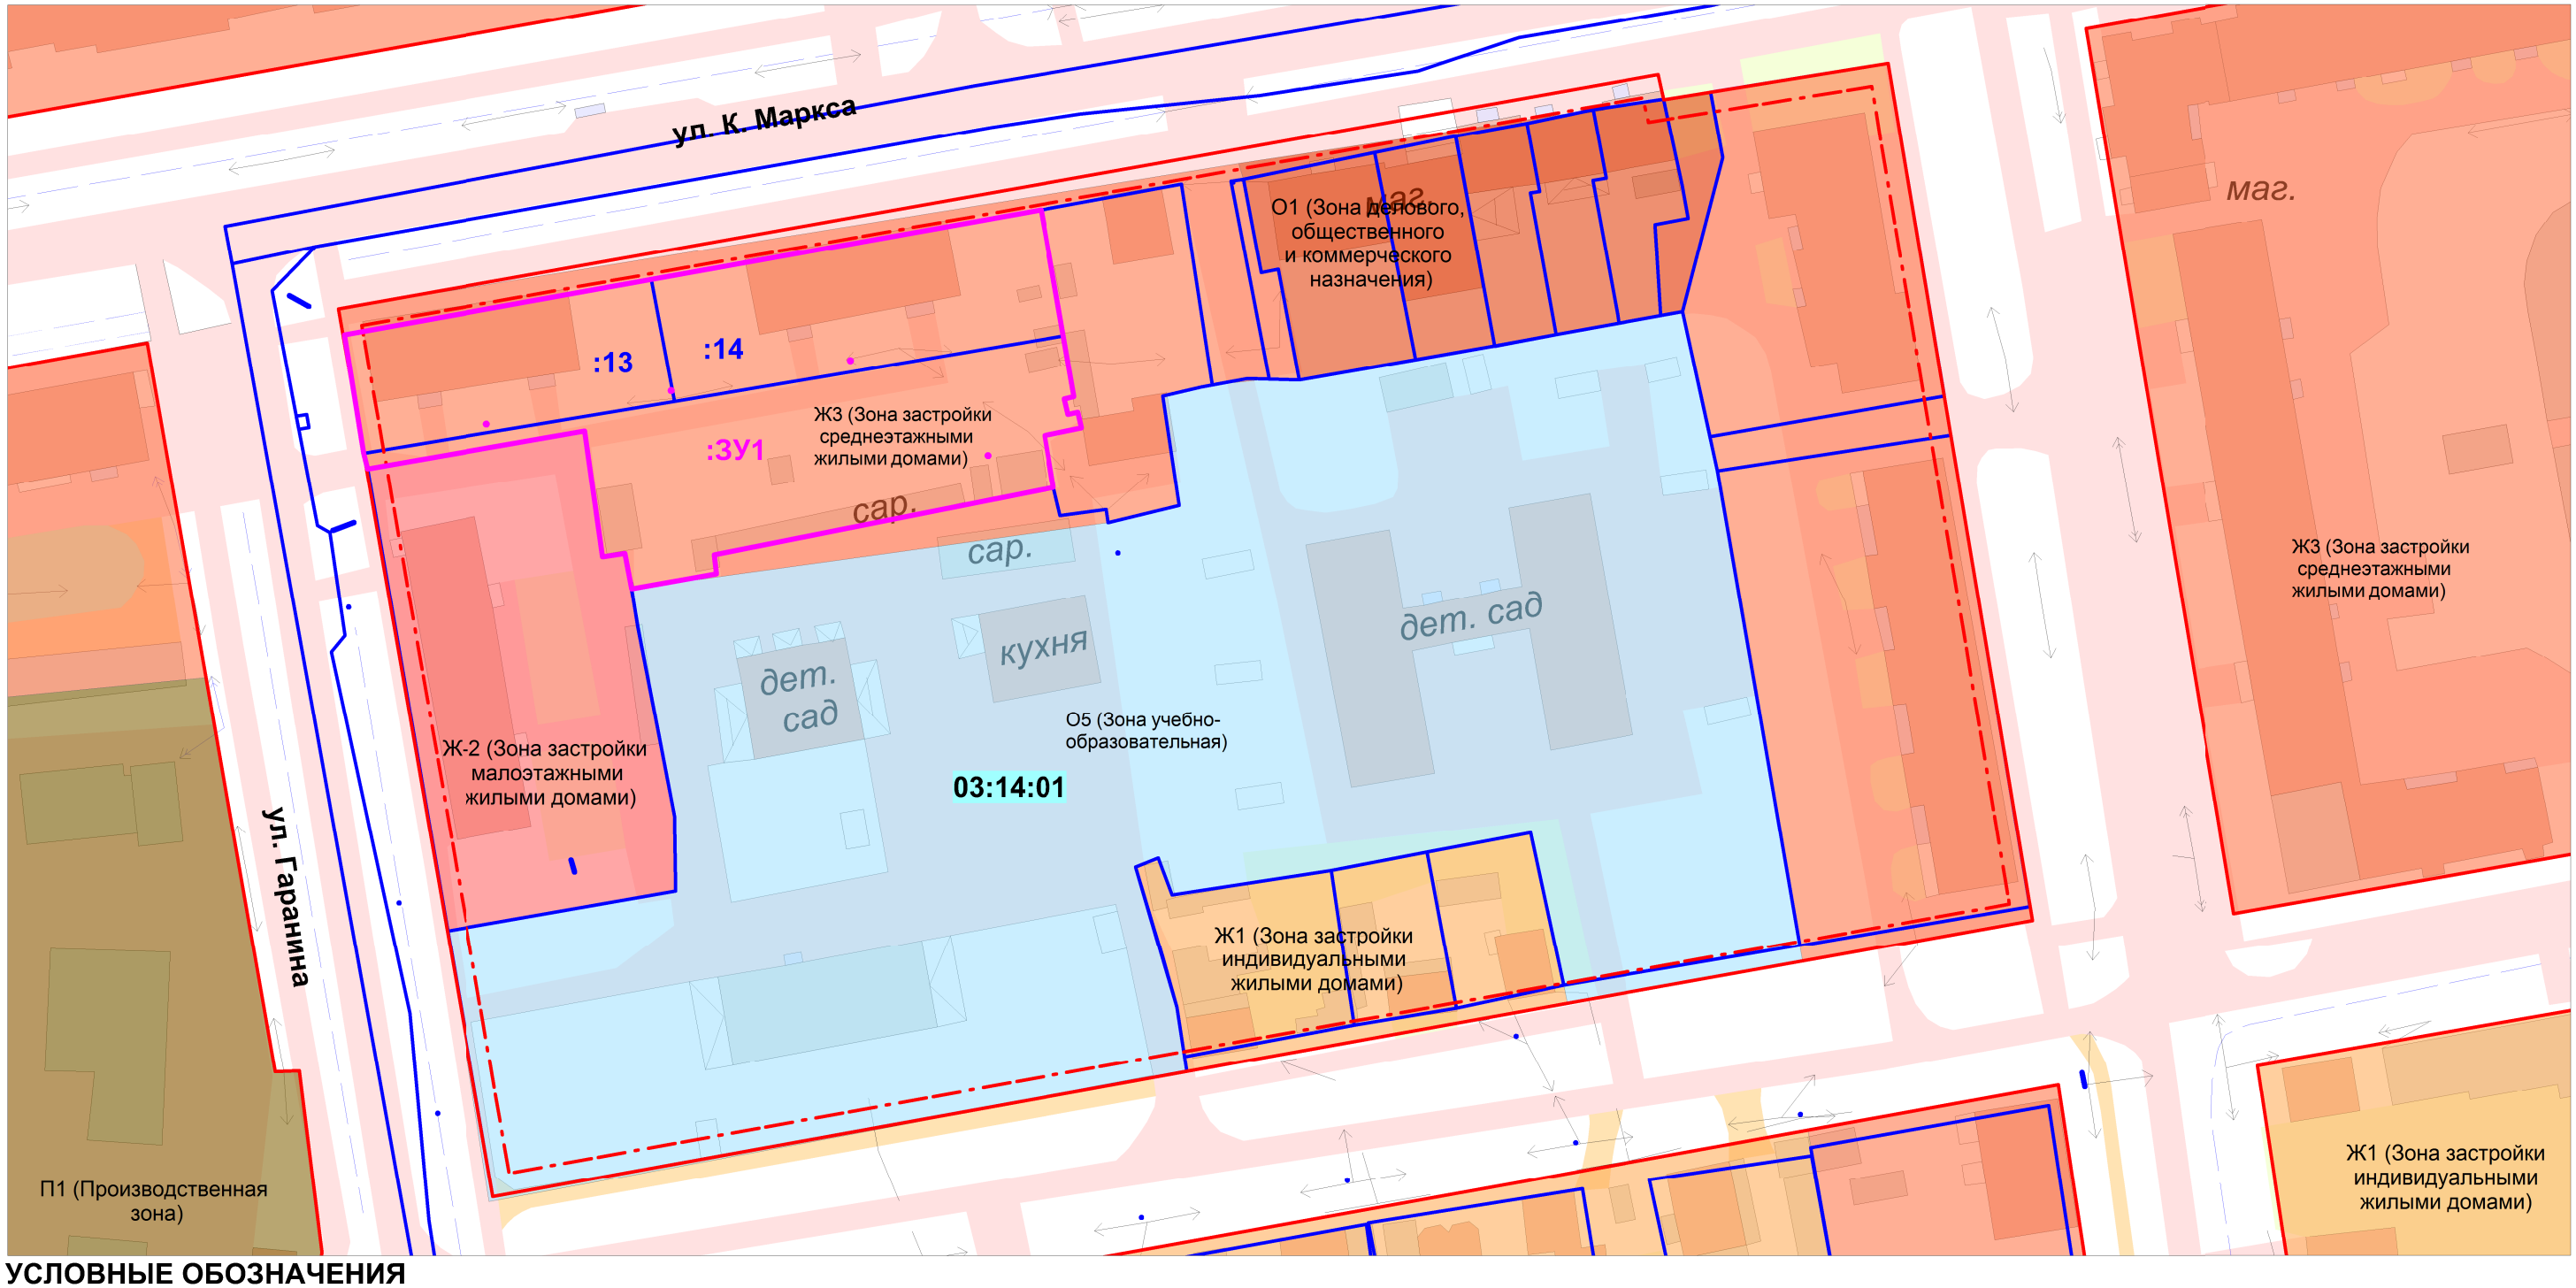

УСЛОВНЫЕ ОБОЗНАЧЕНИЯ

- границы существующих земельных участков
- линии отступа от красных линий в целях определения мест допустимого размещения зданий, строений, сооружений
- установленные красные линии
- границы образованных земельных участков

03:14:01 номер существующего планировочного квартала

:13 кадастровый номер земельного участка, ликвидируемого при проведении кадастровых работ

:ЗУ1 кадастровый номер земельного участка, образованного при проведении кадастровых работ