Приложение
к постановлению
администрации города Ишима
от 24 октября 2022 года № 1847

СХЕМА границ публичного сервитута на кадастровом плане территории

Объект: РП-3 (в составе ЭСК от ПС "Стрехнино" 220/110/10 кВ, фидер "Очистные сооружения" с ЛЭП-0,4кВ)
Местоположение: Тюменская область, г. Ишим
Проектируемая площадь: 187кв.м.
Система координат: МСК № 3

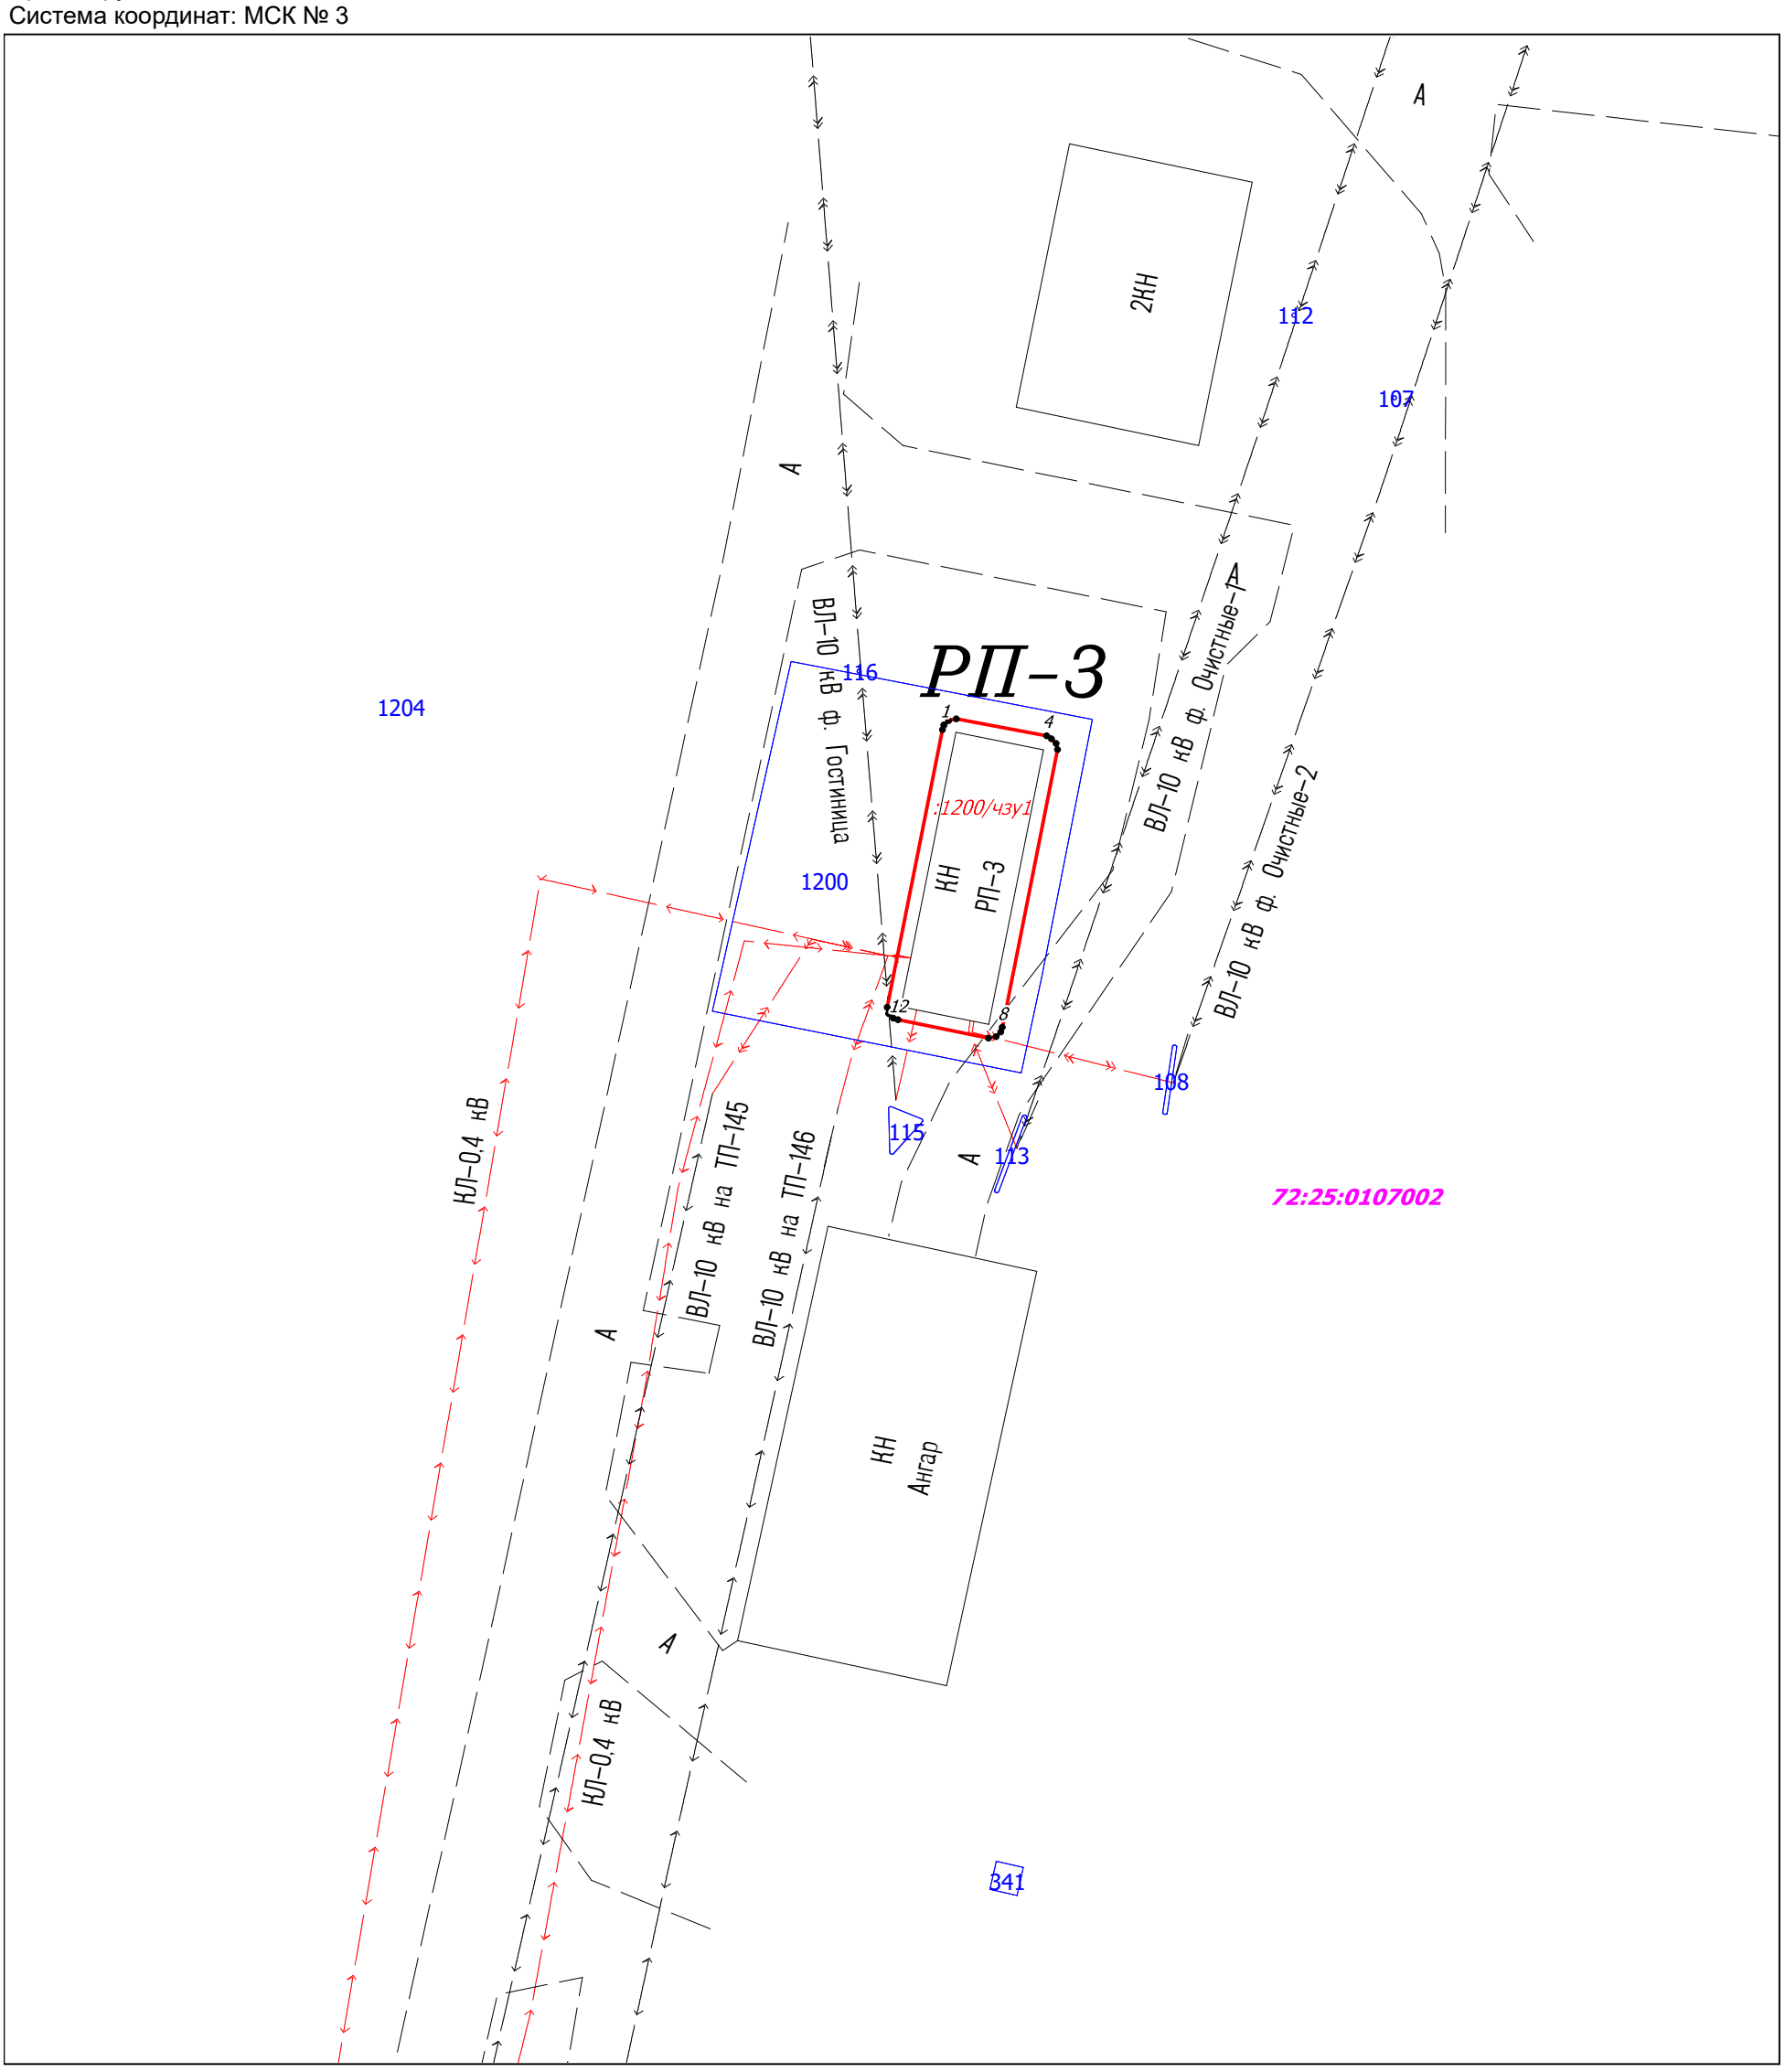

УСЛОВНЫЕ ОБОЗНАЧЕНИЯ:

Масштаб 1:500

	граница кадастрового квартала	72:10:0811001	обозначение кадастрового номера кадастрового квартала
	границы земельных участков, сведения о которых содержатся в ЕГРН	:139/чзу1	обозначение части земельного участка
	граница публичного сервитута	:139	обозначение кадастрового номера земельного участка

Приложение к Схеме границ публичного сервитута

Обозначения характерных точек границ	Координаты, м	
	X	Y
1	2	3
1	219292.97	3517012.03
2	219293.30	3517012.37
3	219293.42	3517012.92
4	219292.19	3517019.48
5	219291.97	3517019.82
6	219291.64	3517020.15
7	219291.19	3517020.26
8	219271.07	3517016.26
9	219270.73	3517016.15
10	219270.40	3517015.81
11	219270.29	3517015.26
12	219271.62	3517008.70
13	219271.73	3517008.36
14	219272.07	3517008.03
15	219272.51	3517007.92
16	219292.64	3517011.92
1	219292.97	3517012.03