
ПРОЕКТ МЕЖЕВАНИЯ ТЕРРИТОРИИ ЦЕНТРАЛЬНОЙ ЧАСТИ ГОРОДА ИШИМА В ГРАНИЦАХ ПЛАНИРОВОЧНОГО КВАРТАЛА 03:06:08

ЧЕРТЕЖ МЕЖЕВАНИЯ ТЕРРИТОРИИ

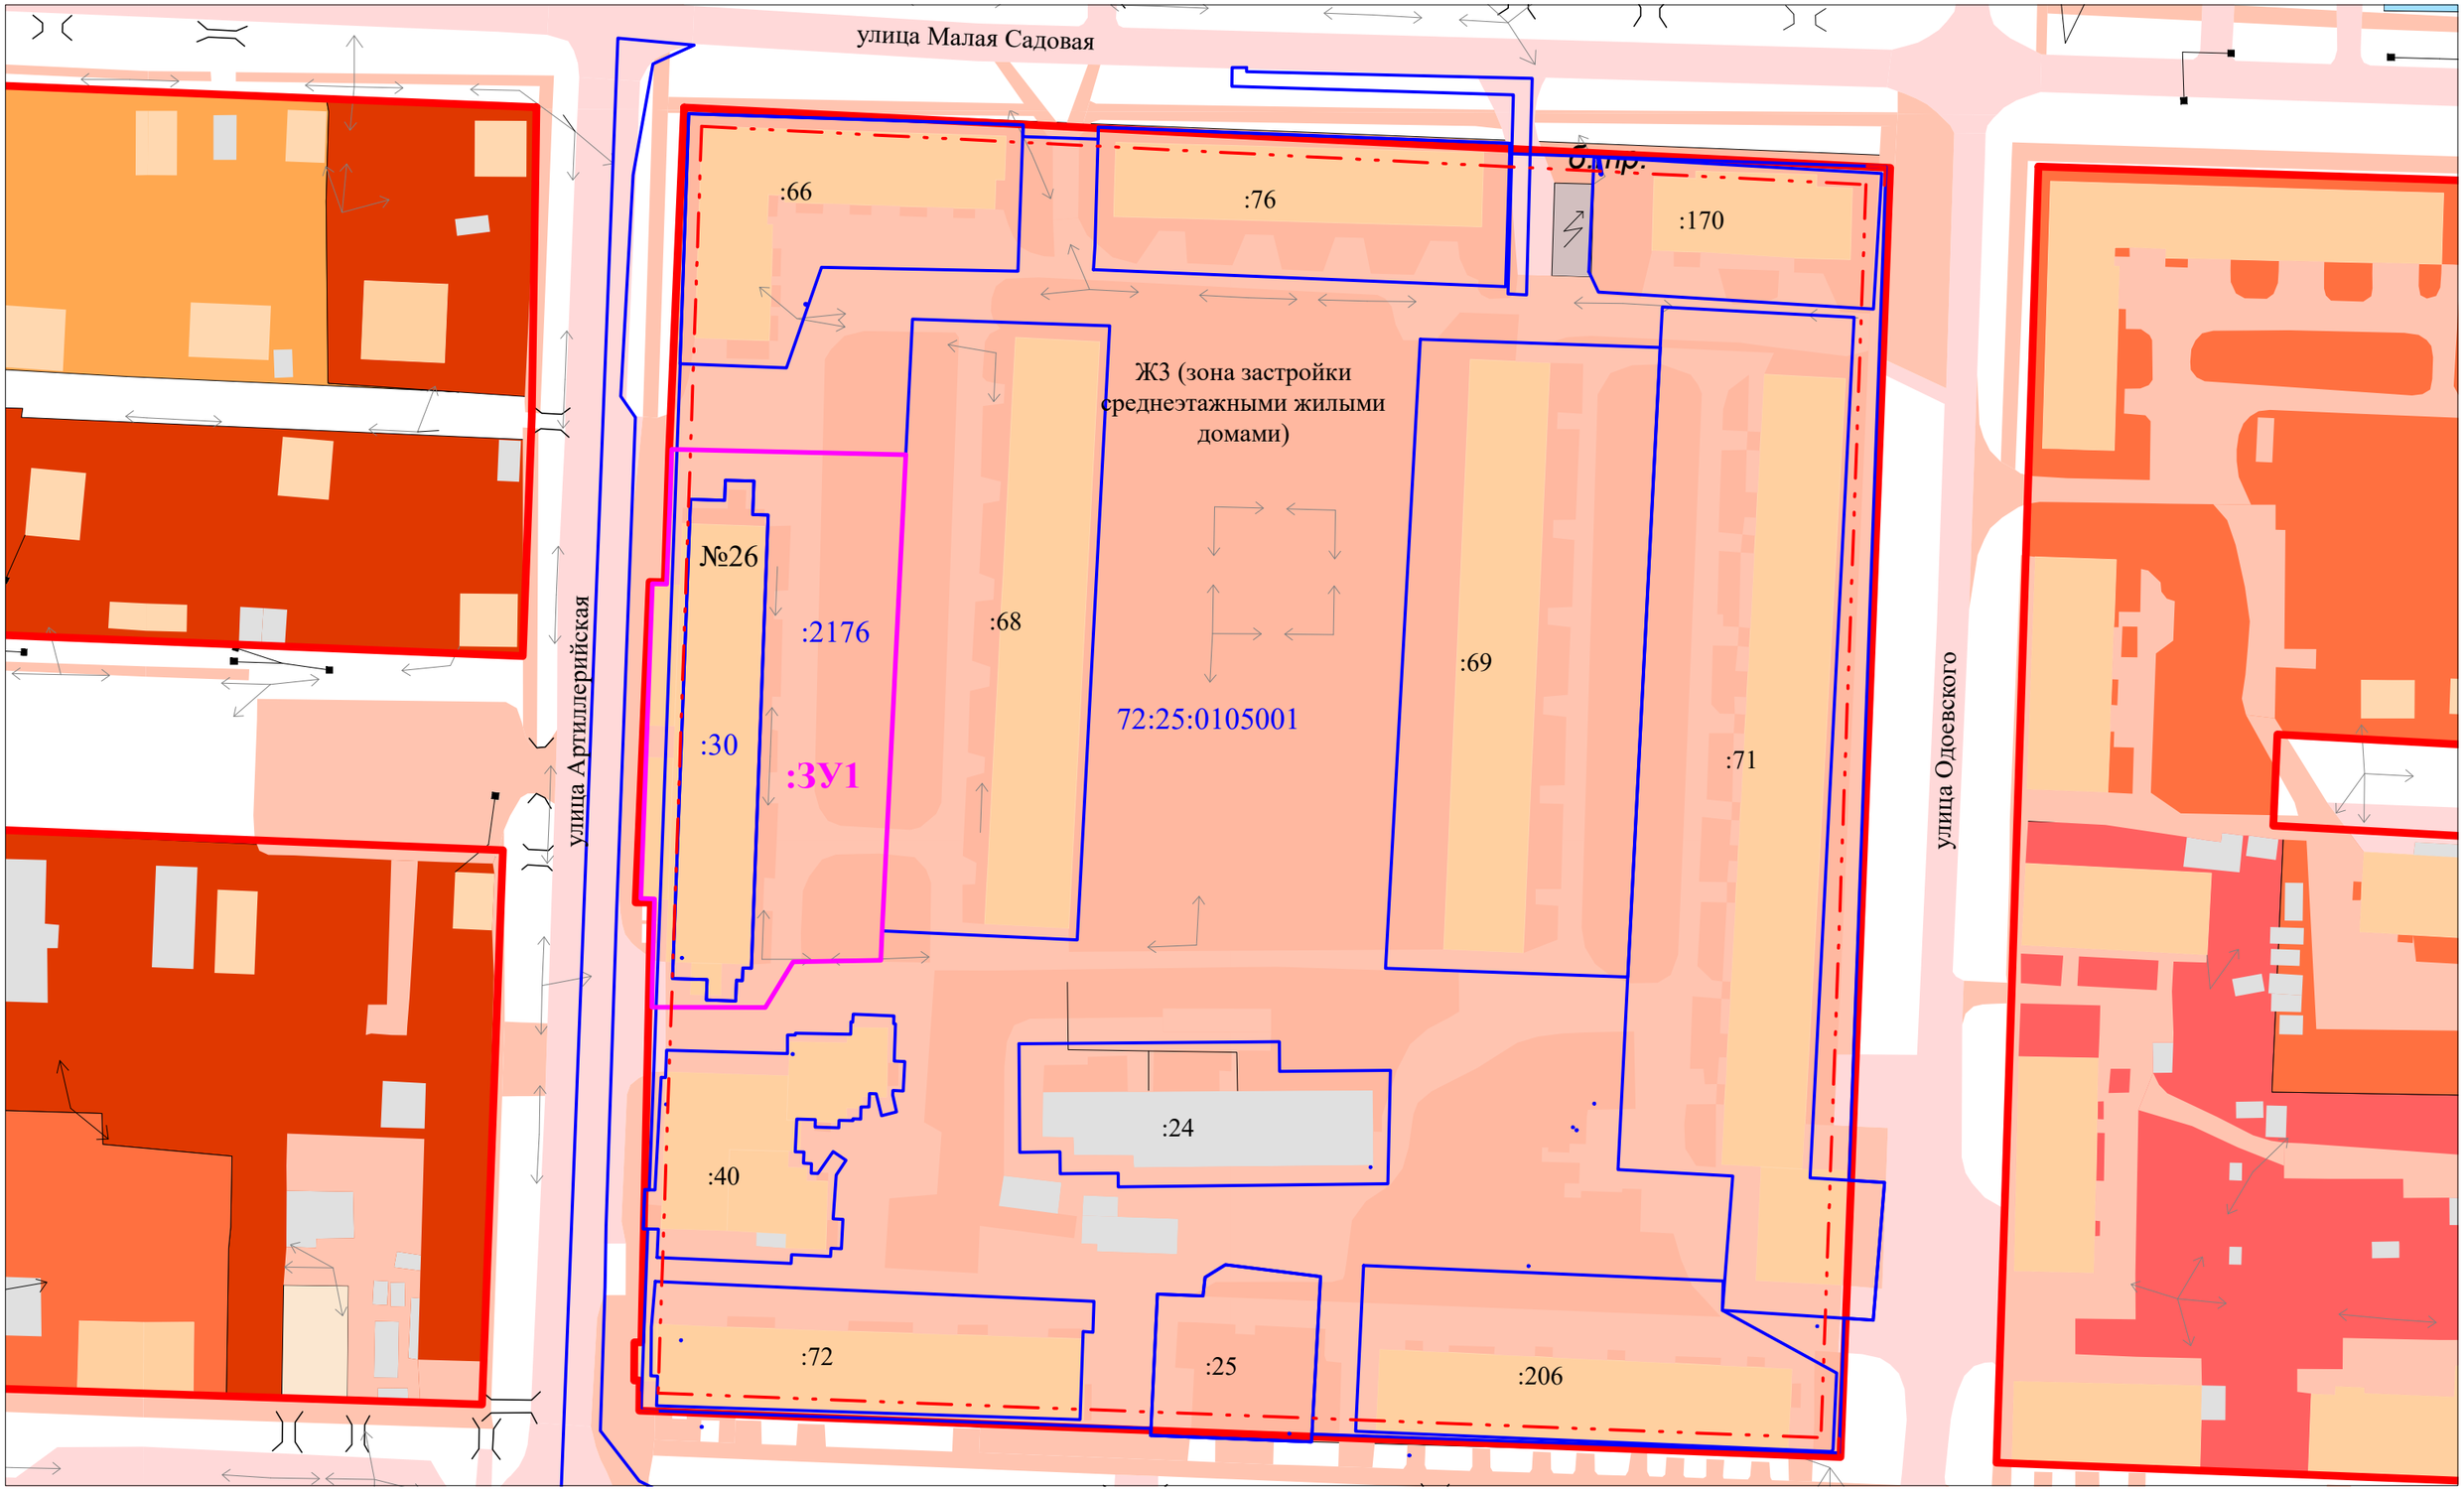

Условные обозначения:

- границы существующих земельных участков
- линии отступа от красных линий в целях определения мест допустимого размещения зданий, строений, сооружений
- установленные красные линии

03:06:08 - номер существующего планировочного квартала

:30 - кадастровый номер земельного участка, ликвидируемого при проведении кадастровых работ

:ЗУ - условный номер земельного участка, образованного при проведении кадастровых работ

- граница образуемого земельного участка

72:25:0105001 - кадастровый номер кадастрового квартала

- объекты капитального строительства (жилые)
- объекты капитального строительства (нежилые)
- тротуары
- территория благоустройства

:68 - кадастровый номер земельного участка, сведения о котором внесены в ЕГРН